

Agenzia delle Entrate
CATASTO FABBRICATI
Ufficio provinciale di
Modena

Dichiarazione protocollo n. _____ del _____
Planimetria di u.i.u. in Comune di Modena
Via Leopoldo Nobili _____ civ. 340

Identificativi Catastali:
Sezione:
Foglio: 104
Particella: 25
Subalterno:

Compilata da:
Rizzi Alessandro
Iscritto all'albo:
Geometri
Prov. Reggio Emilia N. 01668

Scheda n.1 Scala 1: 1000



PIANTA PIANO TERRA




Agenzia delle Entrate
CATASTO FABBRICATI
Ufficio provinciale di
Modena

Dichiarazione protocollo n. _____ del _____
Planimetria di u.i.u. in Comune di Modena
Via Leopoldo Nobili _____ civ. 340


Identificativi Catastali:
Sezione:
Foglio: 104
Particella: 25
Subalterno:

Compilata da:
Rizzi Alessandro
Iscritto all'albo:
Geometri
Prov. Reggio Emilia N. 01668

Scheda n.2 Scala 1: 500

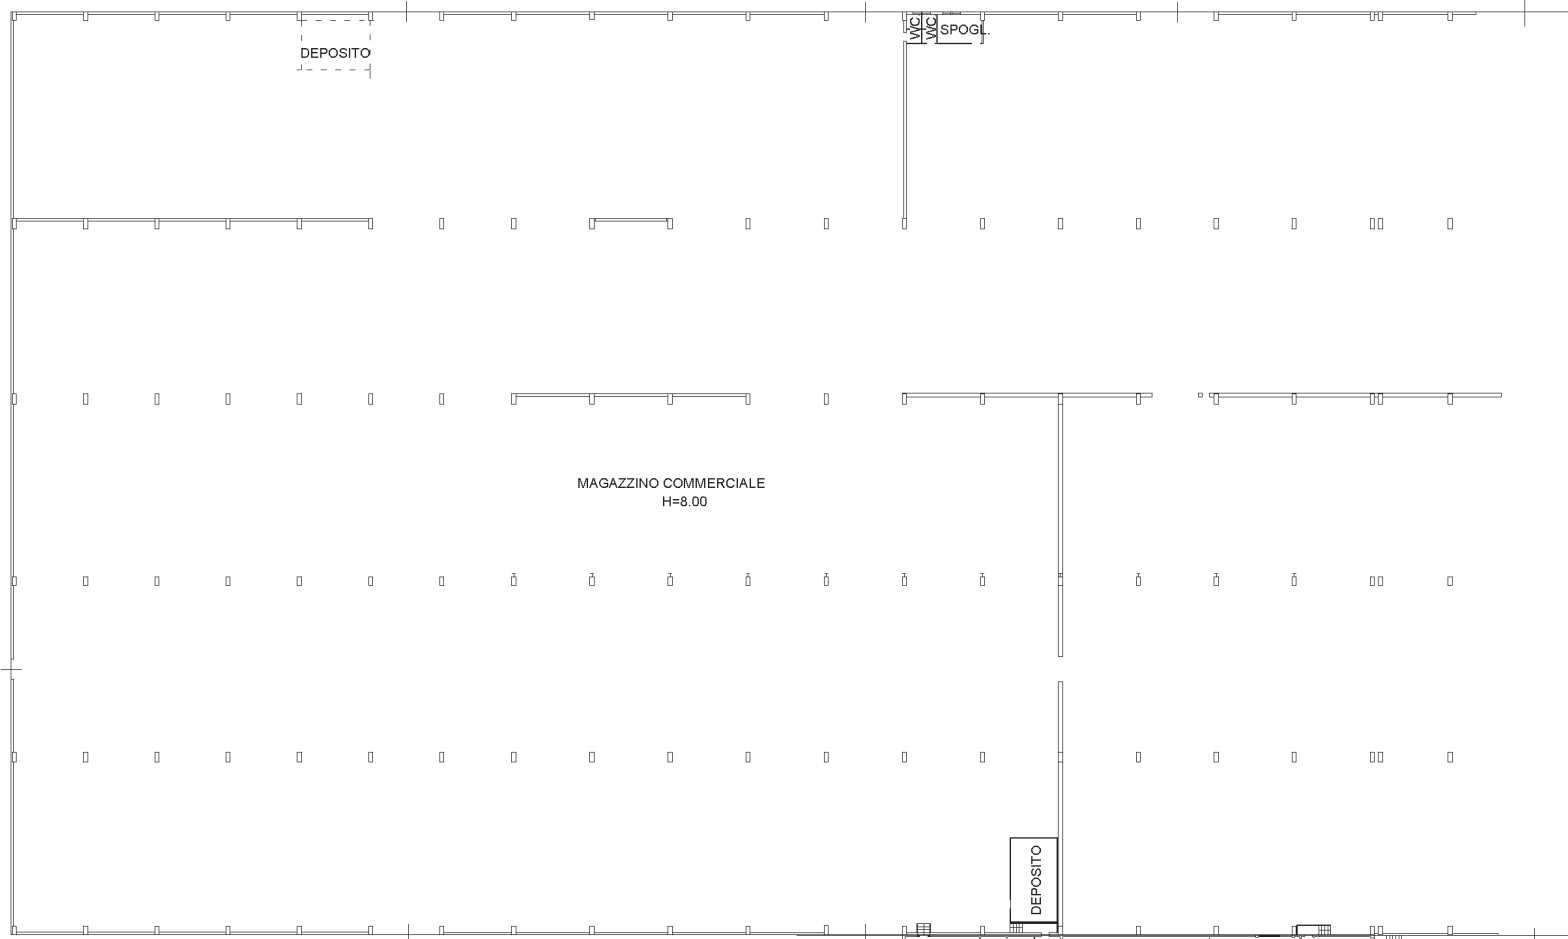

PIANTA PIANO TERRA

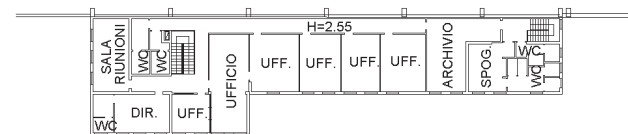

PIANTA PRIMO PIANO
H=3.15

