


ELABORATO PLANIMETRICO	
Compilato da: Zanoli Mirko	
Iscritto all'albo: Geometri	
Prov. Modena	N. 2326

**Agenzia delle Entrate**  
**CATASTO FABBRICATI**  
**Ufficio Provinciale di**  
**Modena**

Comune di Formigine	Protocollo n. MO0024252 del 17/03/2014
Sezione: Foglio: Particella:	Tipo Mappale n. 24150 del 14/03/2014

Dimostrazione grafica dei subalterni Scala 1 : 500

### PIANTA PIANO TERRA

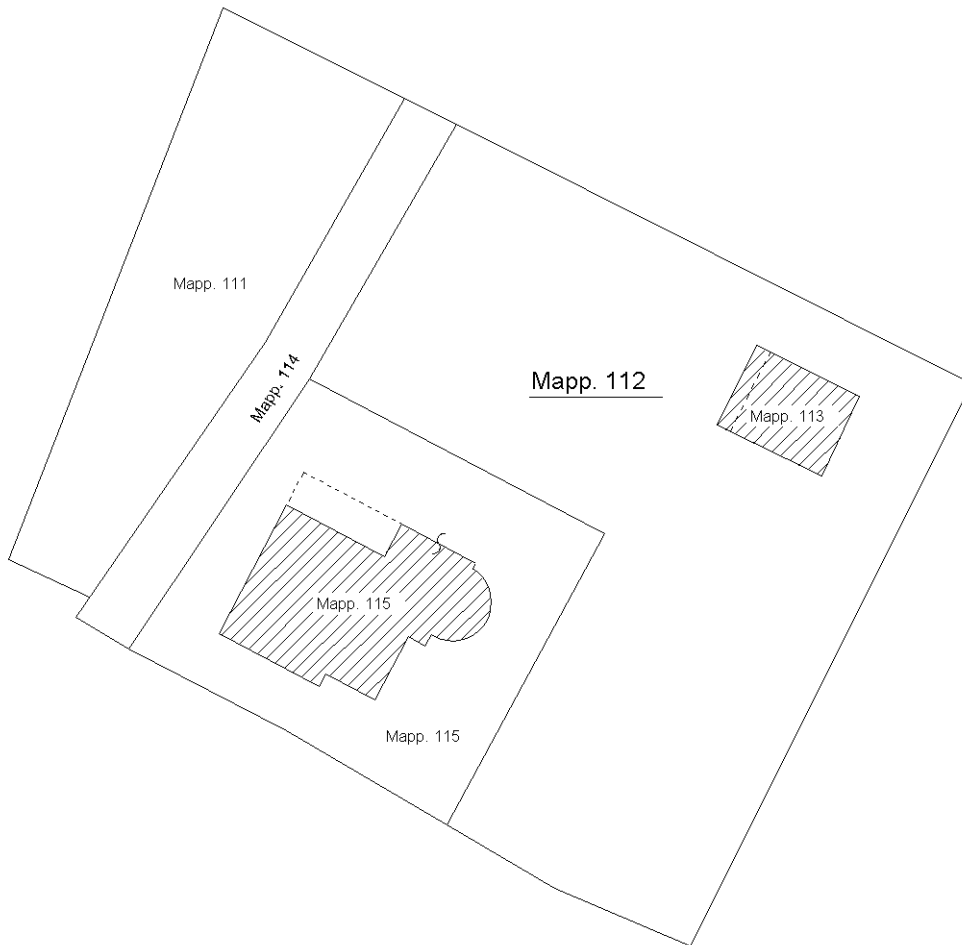

ORIENTAMENTO



Ultima planimetria in atti