

Dichiarazione protocollo n. del

Planimetria di u.i.u. in Comune di Modena

Viale Carlo Sigonio

civ. 184

Identificativi Catastali:

Serzione:

Foglio: 158

Particella: 303

Subalterno: 10

Compilata da:

Sola Fabio

Isritto all'albo:


Geometri

Prov. Modena


N. 2286

Agenzia del Territorio  
CATASTO FABBRICATI  
Ufficio Provinciale di  
Modena

teda n. 1 Scala 1:200

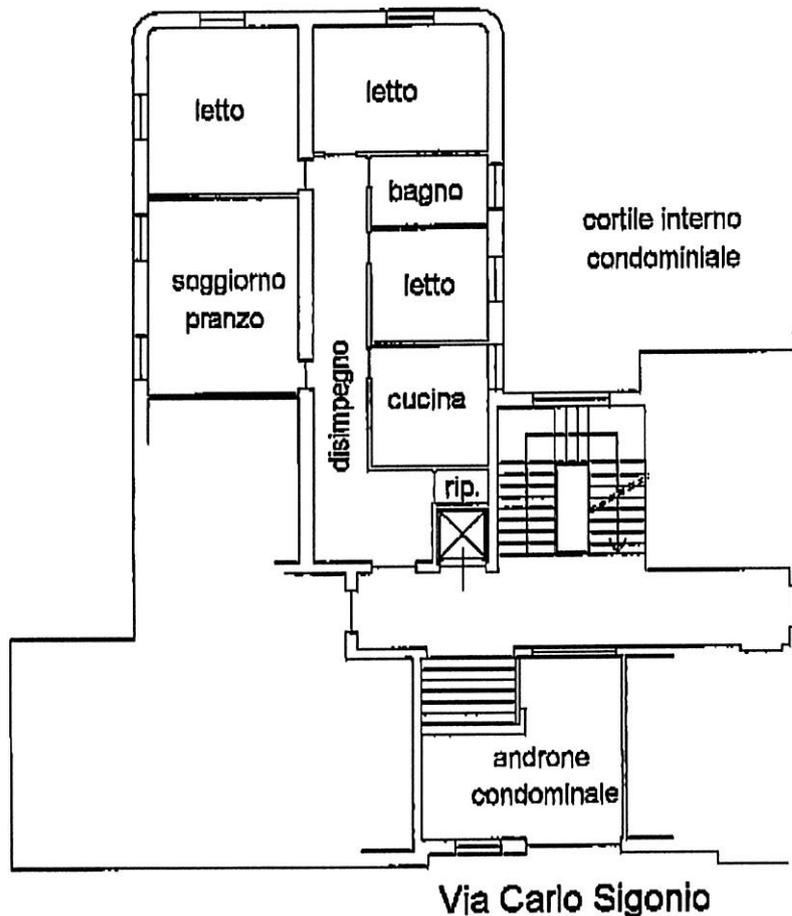



PIANTA PIANO PRIMO  
h 300

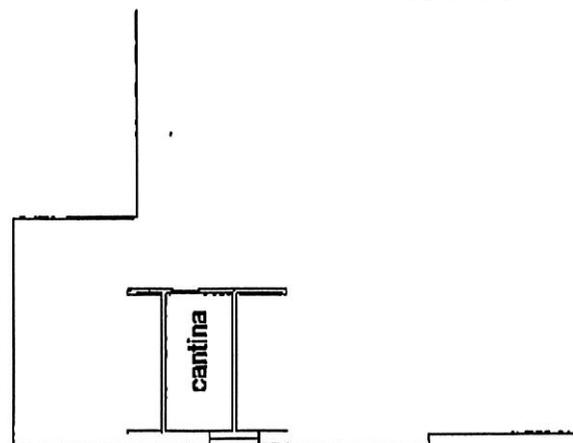

Via Carlo Sigonio

PIANTA PIANO TERRA  
h 210

Copia conforme alla documenta-  
zione presentata al N.C.E.U.

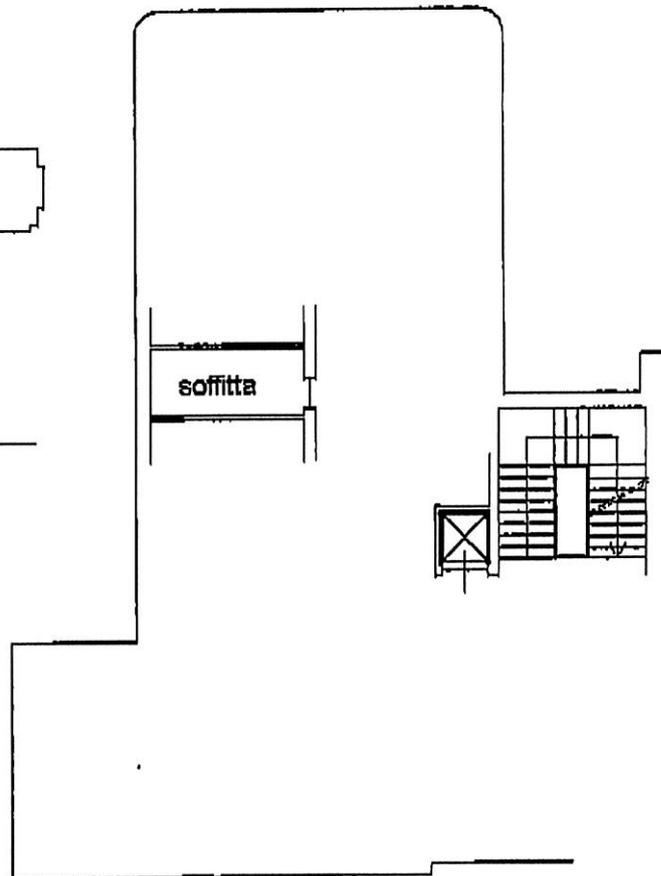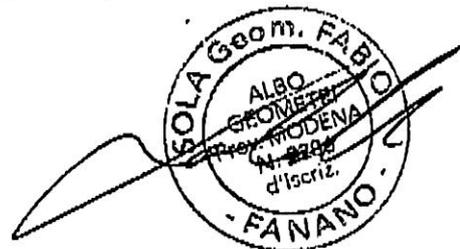

Via Carlo Sigonio

PIANTA PIANO SESTO SOTTO  
h min 65  
h max 190

