


PIANTA PIANO PRIMO



Nord

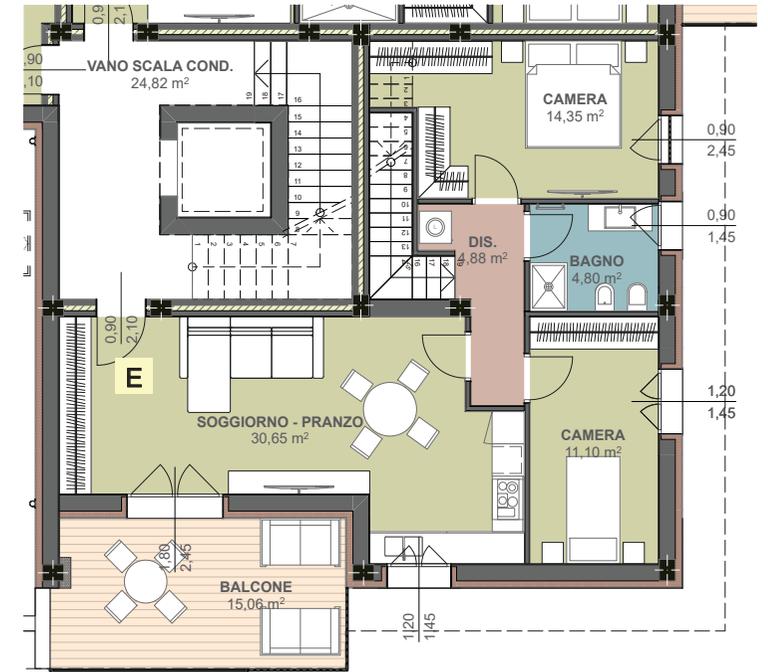

PIANTA PIANO SECONDO

Unità immobiliare E	Superficie (mq)		Percentuale (%)		Superficie commerciale	Totale
Garage	21,92	X	50,00%	=	10,96	
Alloggio P1	29,24	X	100,00%	=	29,24	
Alloggio P2	86,74	X	100,00%	=	86,74	
Parti comuni	8,00	X	100,00%	=	8,00	
Balcone	15,06	X	50,00%	=	7,53	
<b>Totale</b>					<b>142,47</b>	<b>256.446,00 €</b>

**G. & G.**  
**IMMOBILIARE SRL**

Immobiliare di Costruzioni

- Edificio antisismico
- Classe climatica "A"
- Impianto di riscaldamento mediante teleriscaldamento
- Ascensore condominiale
- Riscaldamento a pavimento
- Raffrescamento con "split"
- Tapparelle motorizzate
- Posti auto coperti
- Capitolato di prima scelta con ampia possibilità di personalizzazione



PIANTA PIANO SECONDO



**ALLOGGIO E**  
PIANTA PIANO PRIMO  
disegno in scala 1 : 100

La distribuzione interna e le dimensioni dell'alloggio sono indicative e pertanto La Proprietà, per esigenze tecnico strutturali, si riserva il diritto di apportare eventuali modifiche alla disposizione dei locali, alla loro dimensione, alle aperture, ai passaggi relativi alle canalizzazioni e alle aree cortilive