

**Agenzia delle Entrate**  
**CATASTO FABBRICATI**  
**Ufficio Provinciale di**  
**Modena**

Dichiarazione protocollo n. MO0023026 del 06/04/2020

Planimetria di u.i.u. in Comune di Modena

Via Donzi

civ. 5

Identificativi Catastali:

Sezione:

Foglio: 143

Particella: 96

Subalterno: 26

Compilata da:  
Gozzi Cristina

Iscritto all'albo:  
Geometri


Prov. Modena

N. 2170

Scheda n. 1

Scala 1:200

**PIANO TERZO**

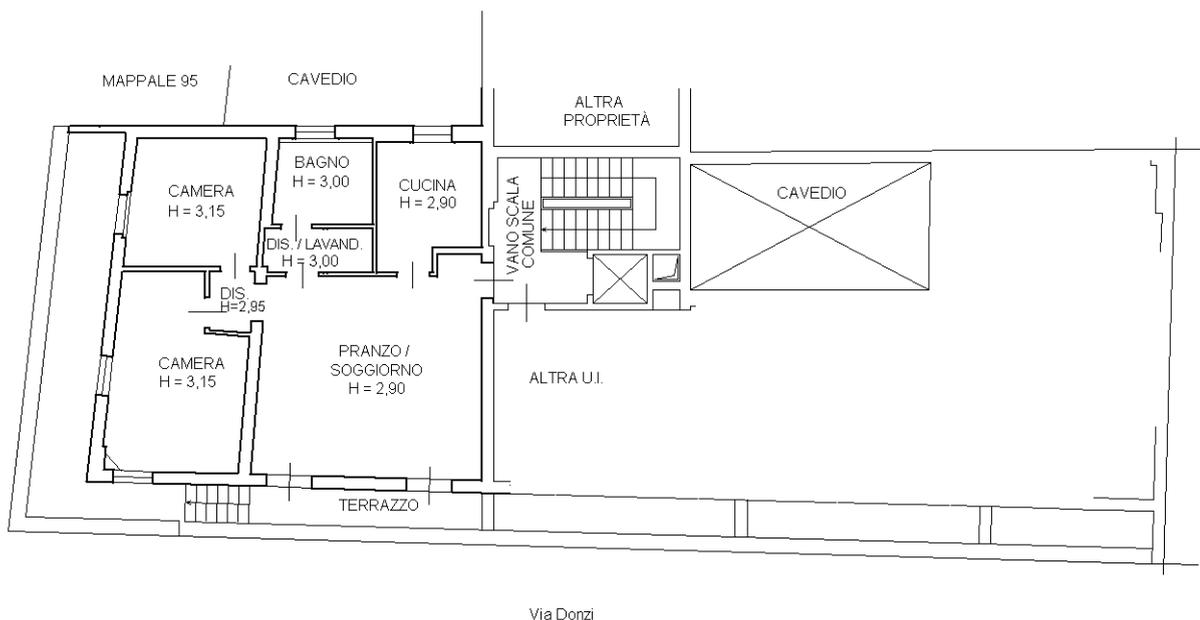

Catasto dei Fabbricati - Situazione al 17/04/2020 - Comune di MODENA (F257) - < Foglio: 143 - Particella: 96 - Subalterno: 26 >  
VIA DEI DONZI n. 5 piano: 3 interno: 6;

Ultima planimetria in atti