




PIANO SECONDO SOTTOTETTO
FABBRICATO "A"

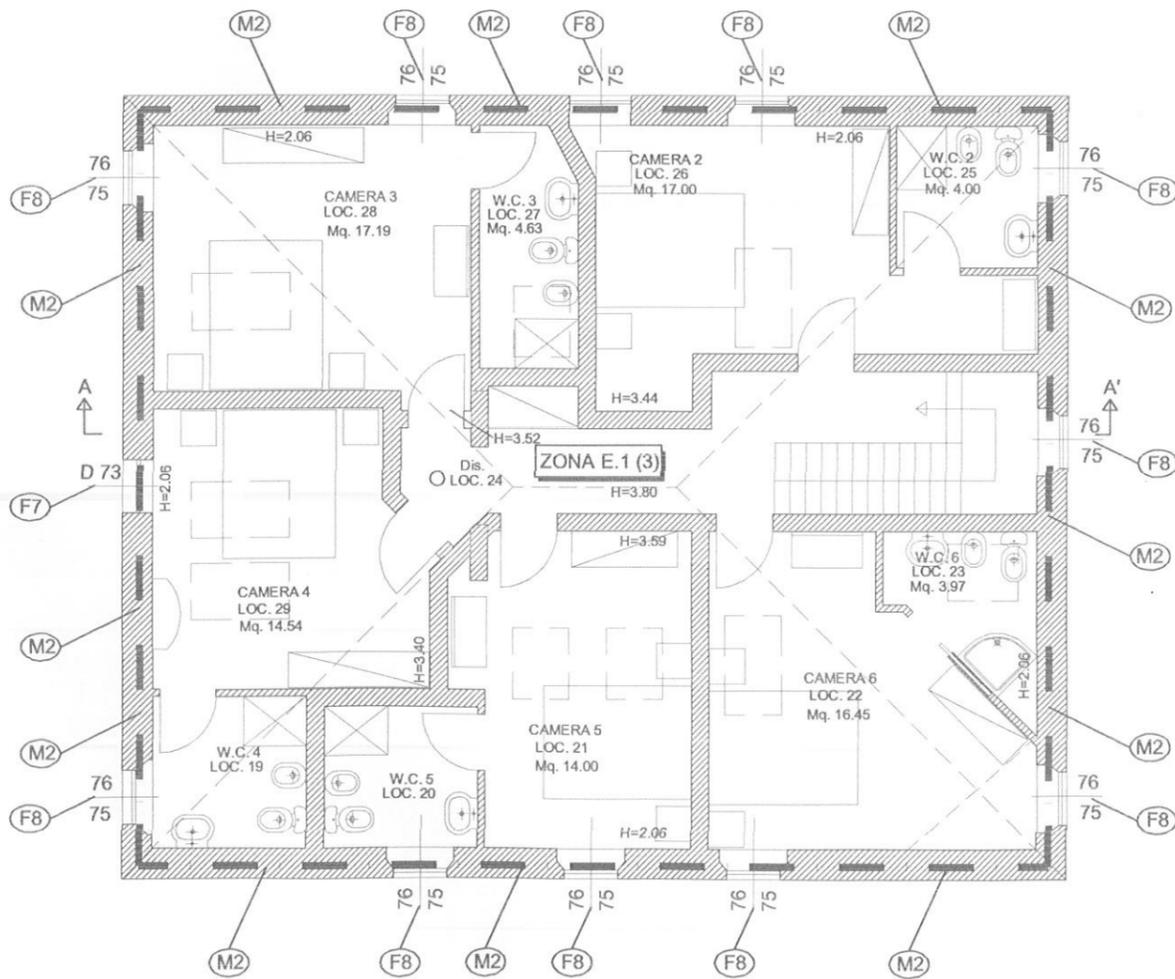


SEZIONE A-A
FABBRICATO A

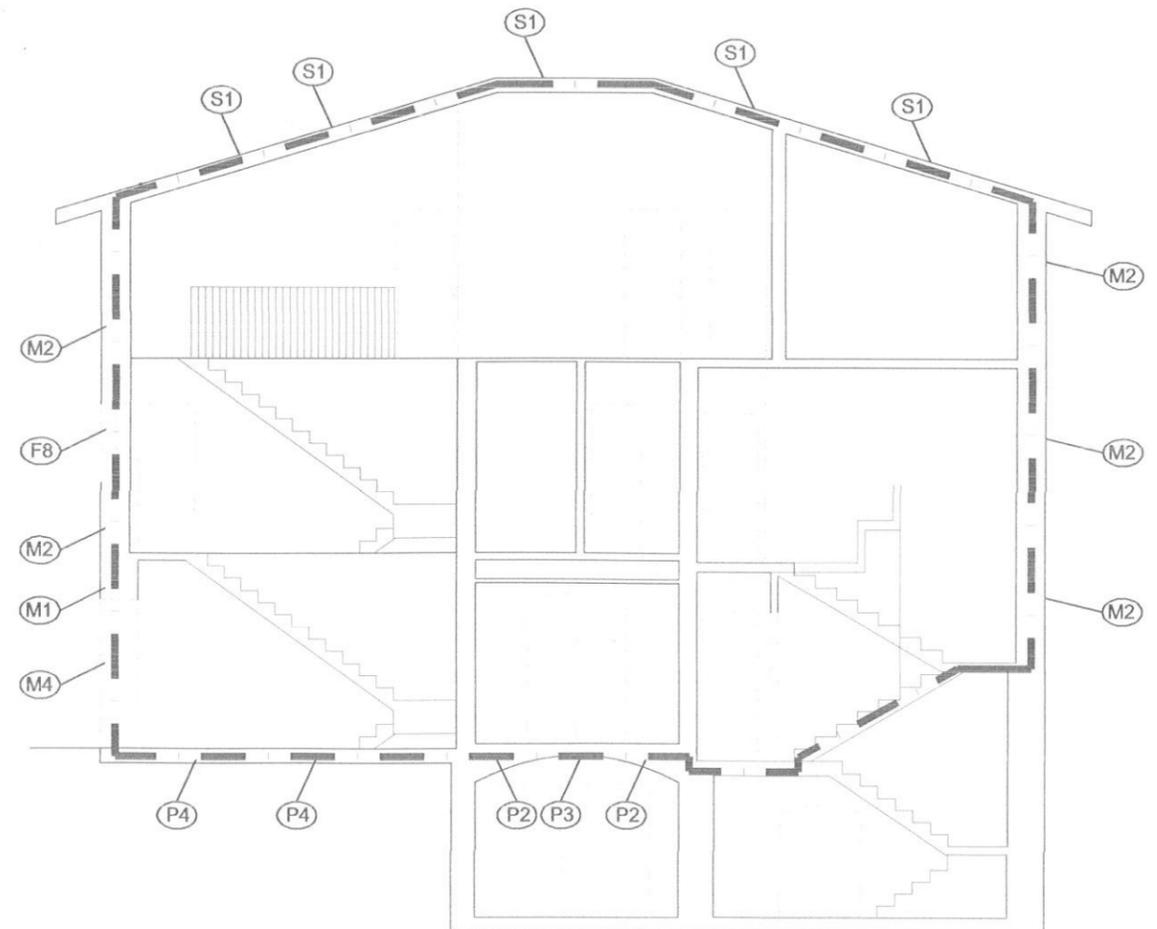

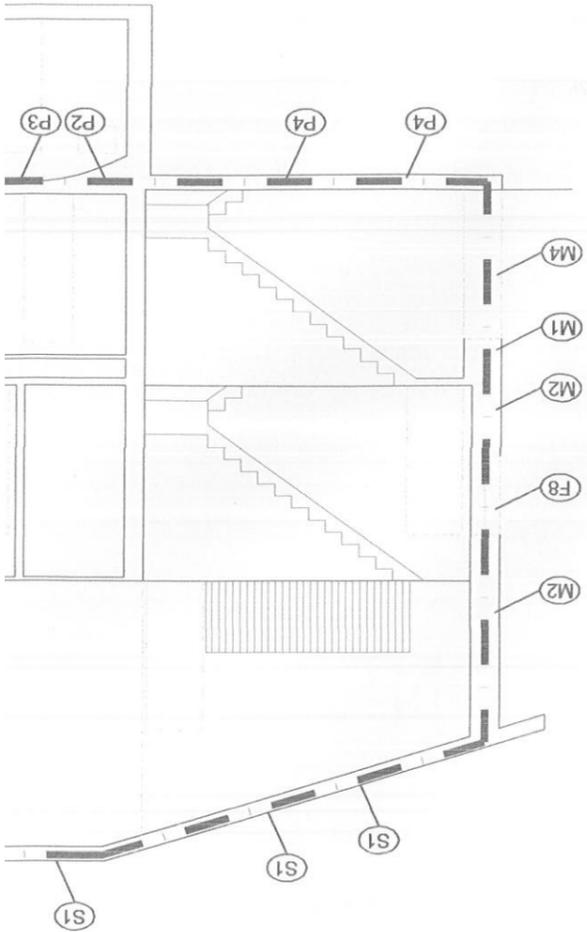

SEZIONE
FABBRICATO

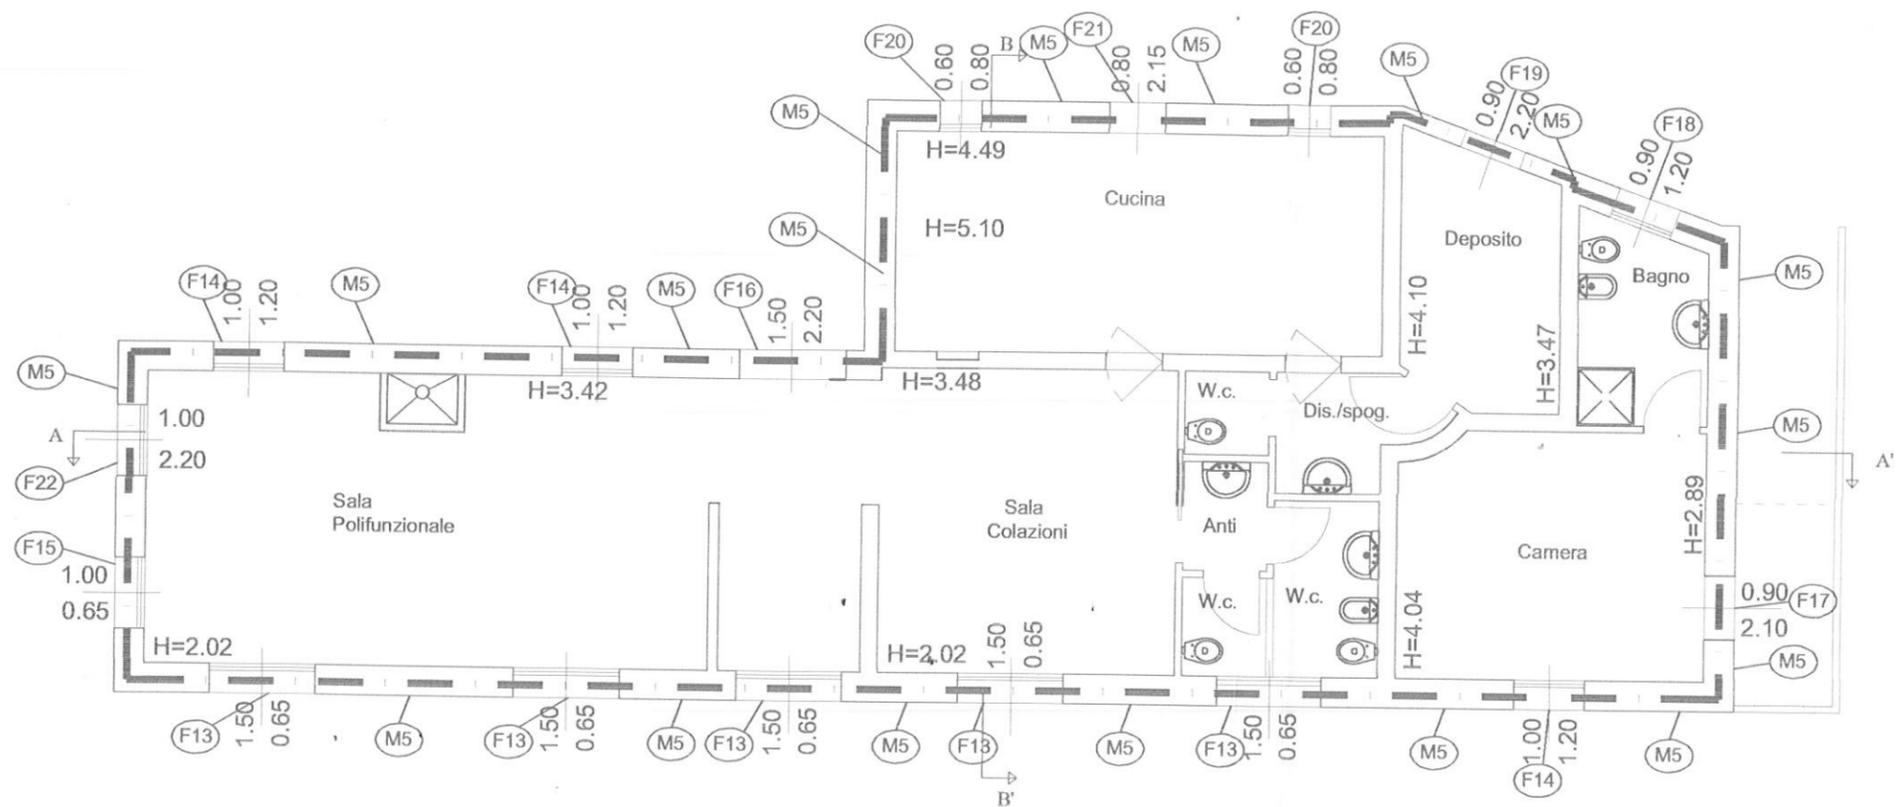


LEGENDA


ZONA E.1 CLASSIFICAZIONE DESTINAZIONE USO

— — — AREA OGGETTO DELL'INTERVENTO

F1 TIPOLOGIA STRUTTURALE COME DA RELAZIONE TECNICA

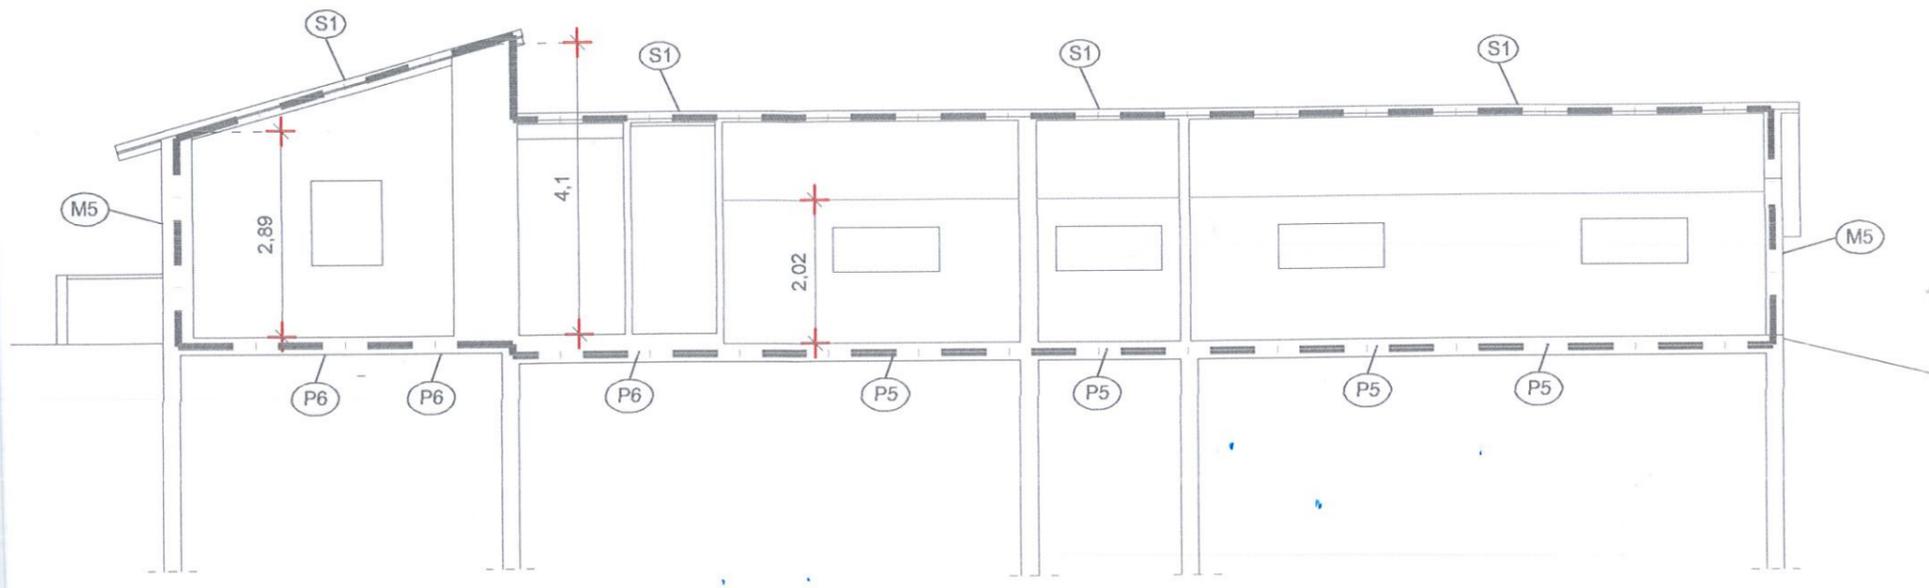

SEZIONE A-A
FABBRICATO B

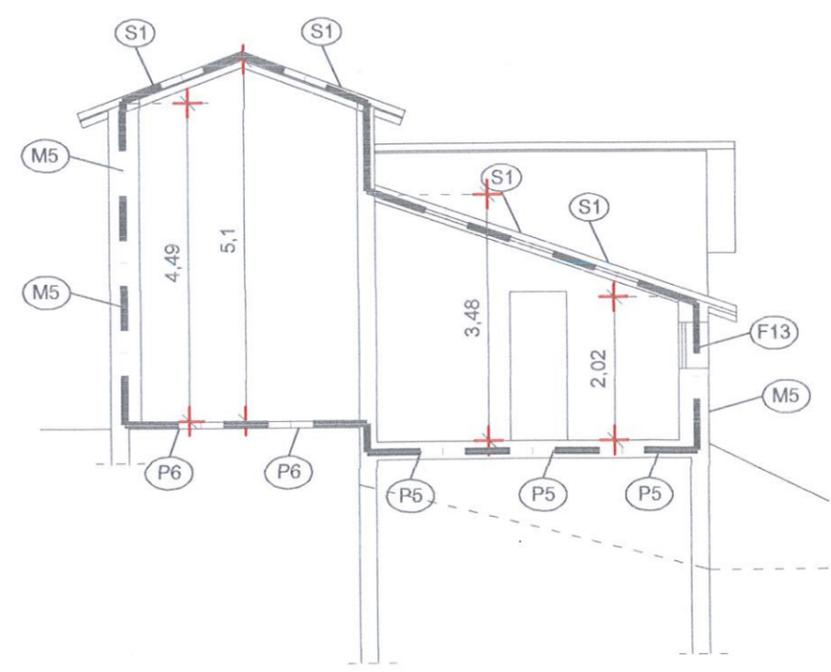

SEZIONE B-B
FABBRICATO B