

**Agenzia del Territorio  
CATASTO FABBRICATI  
Ufficio Provinciale di  
Modena**

Dichiarazione protocollo n. MO0415686 del 20/12/2004

Planimetria di u.i.u. in Comune di Modena

Via Cavallerini

civ. 11

Identificativi Catastali:

Sezione:

Foglio:

Particella:

Subalterno:

Compilata da:  
Montagnani Massimo

Iscritto all'albo:  
Ingegneri


Prov. Modena

N. 1335

Scheda n. 1

Scala 1:200

**PIANO TERRA h=383**

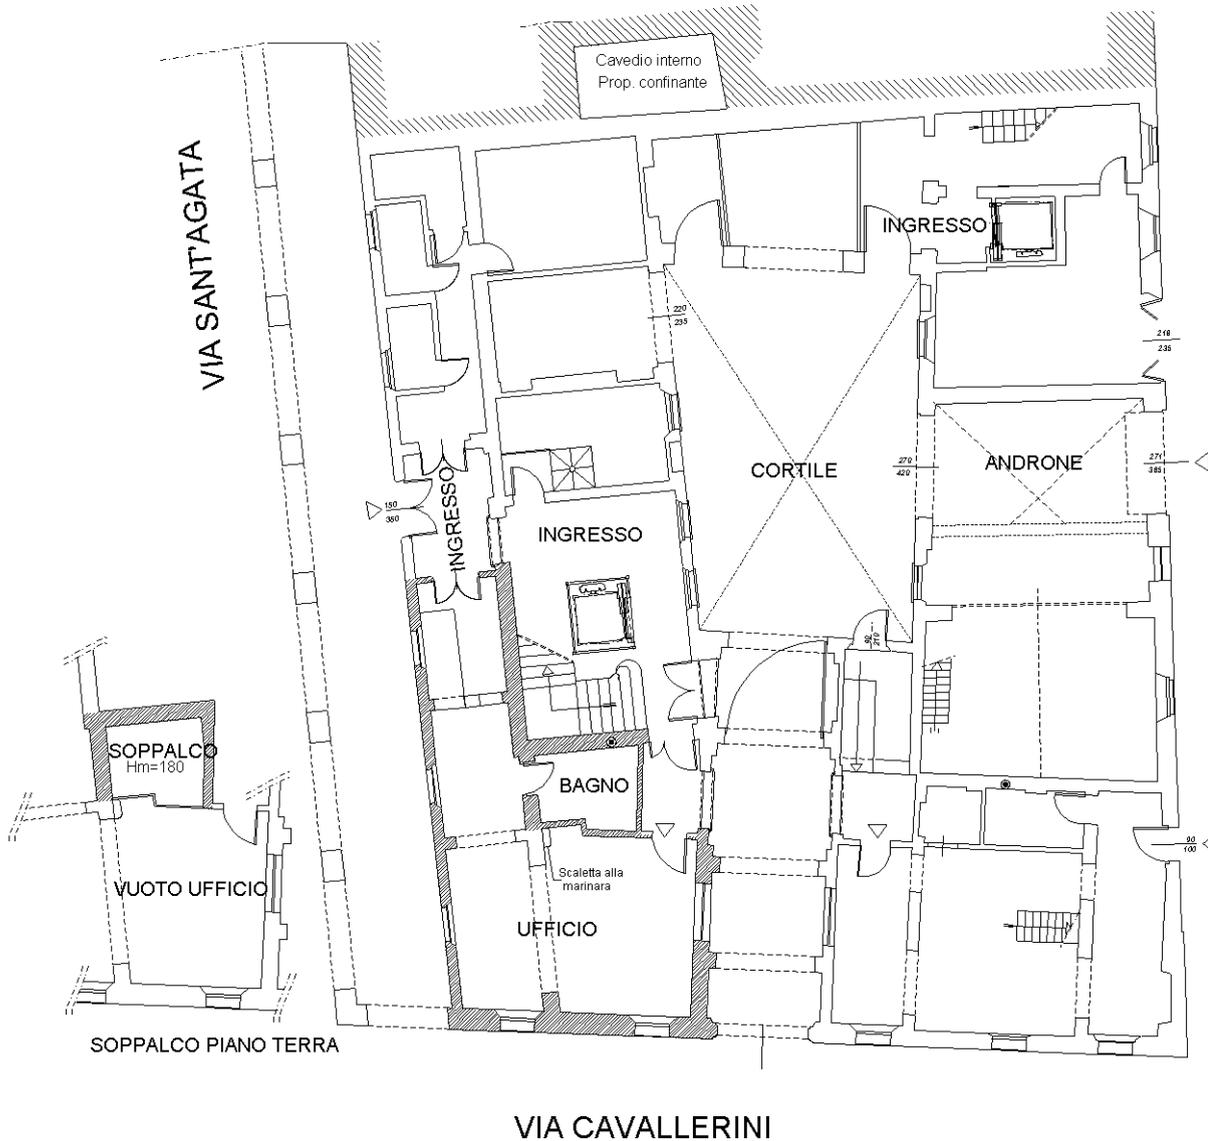

Ultima planimetria in atti



Catasto dei Fabbricati - Situazione al 29/05/2024 - Comune di MODENA(F257) - < Foglio 124 - Particella 186 - Subalterno 11 >  
VIA NICCOLO' CAVALLERINI n. 11 Piano T