





Pianta Piano Interrato

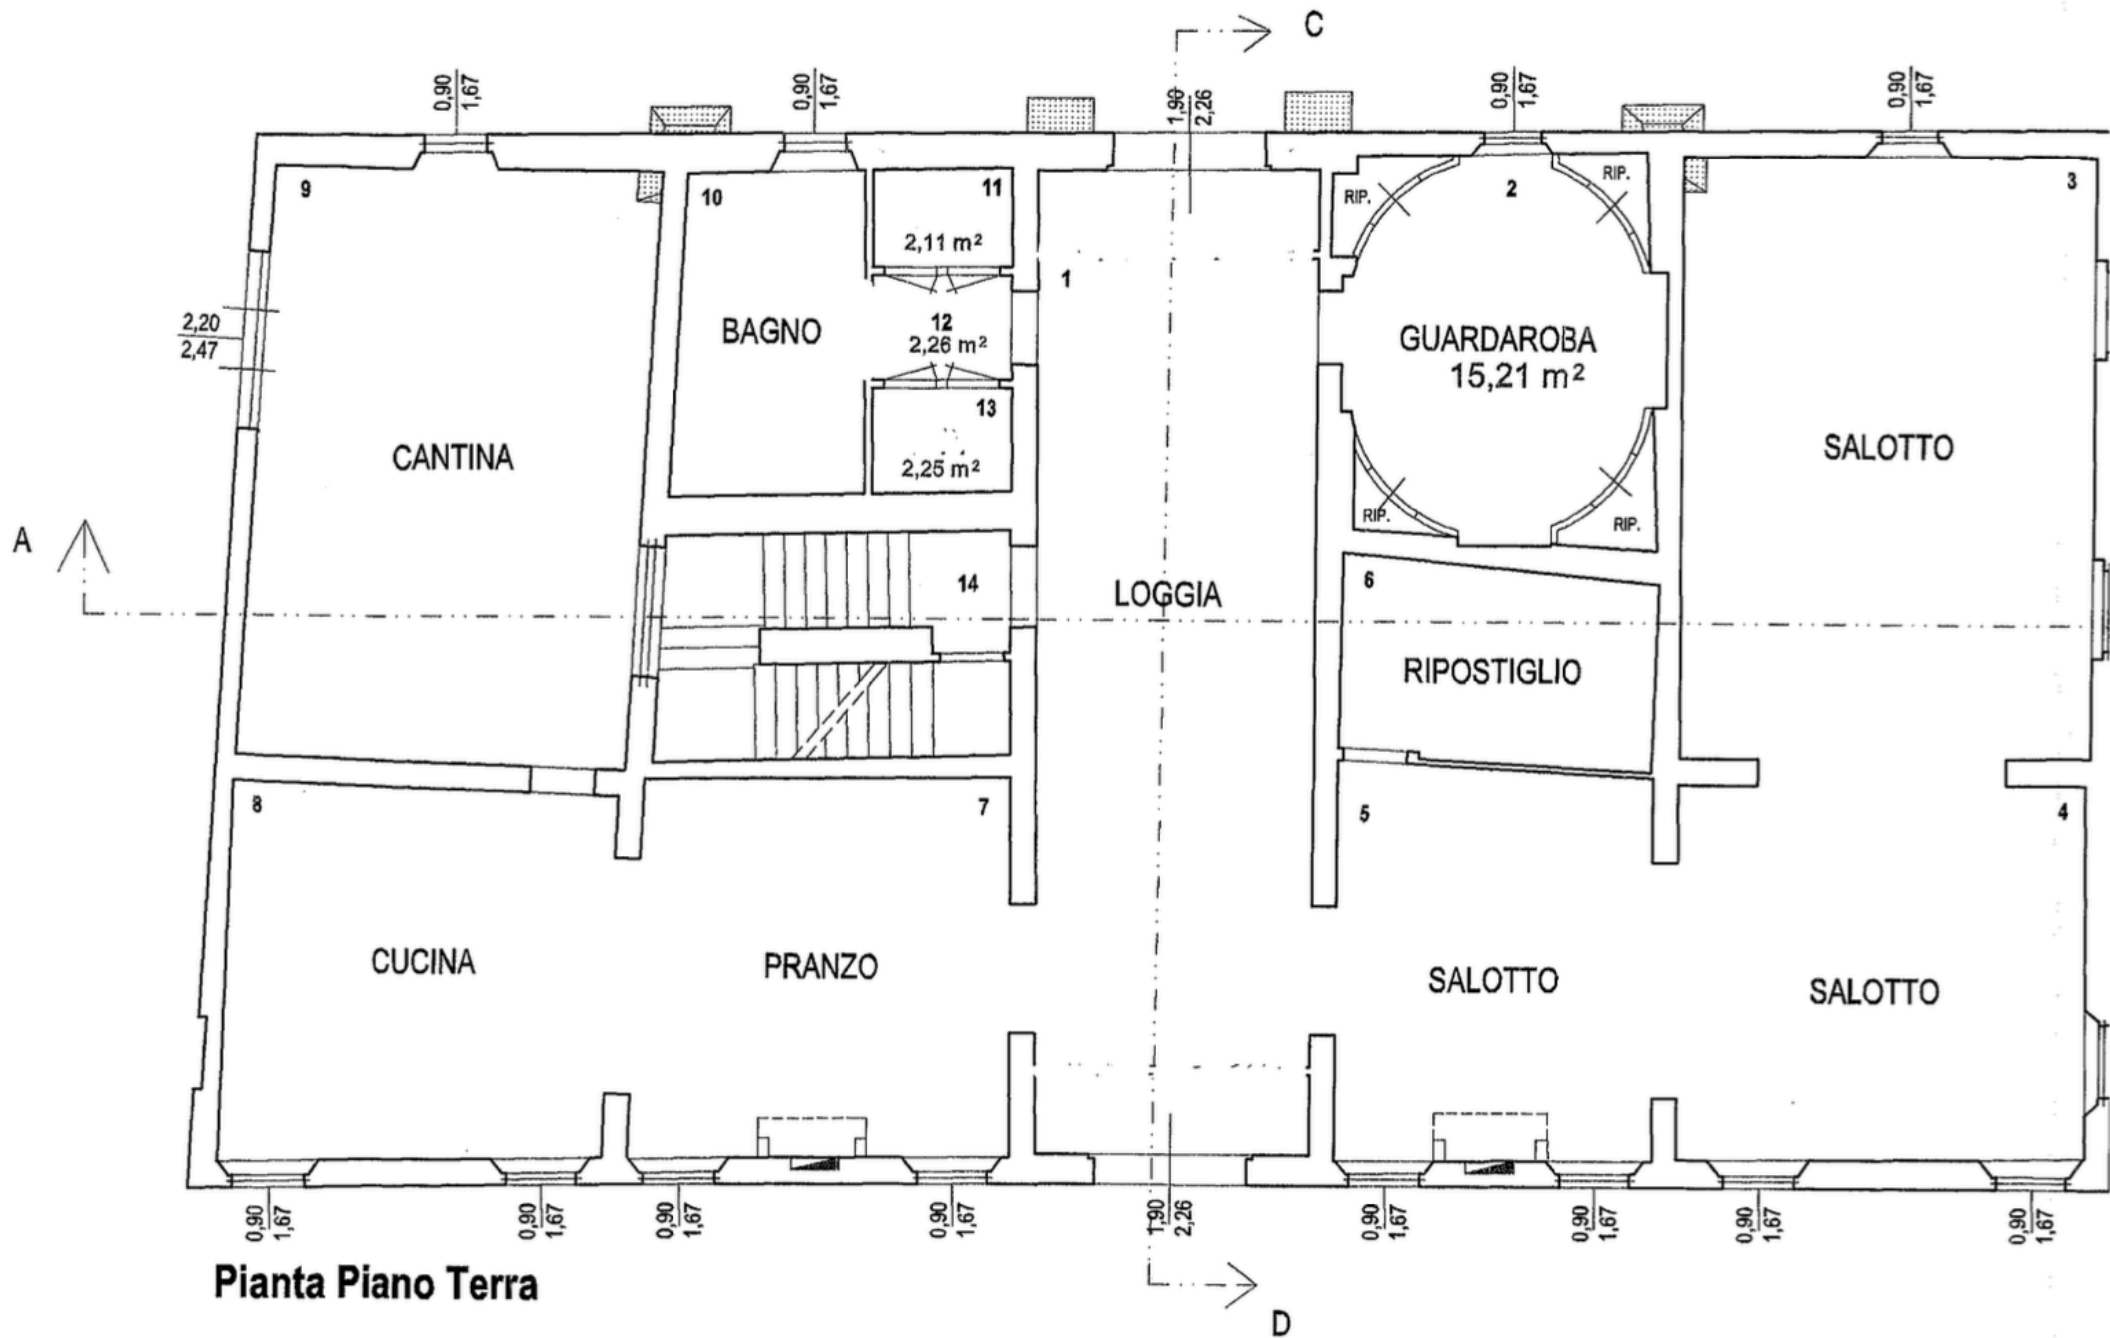

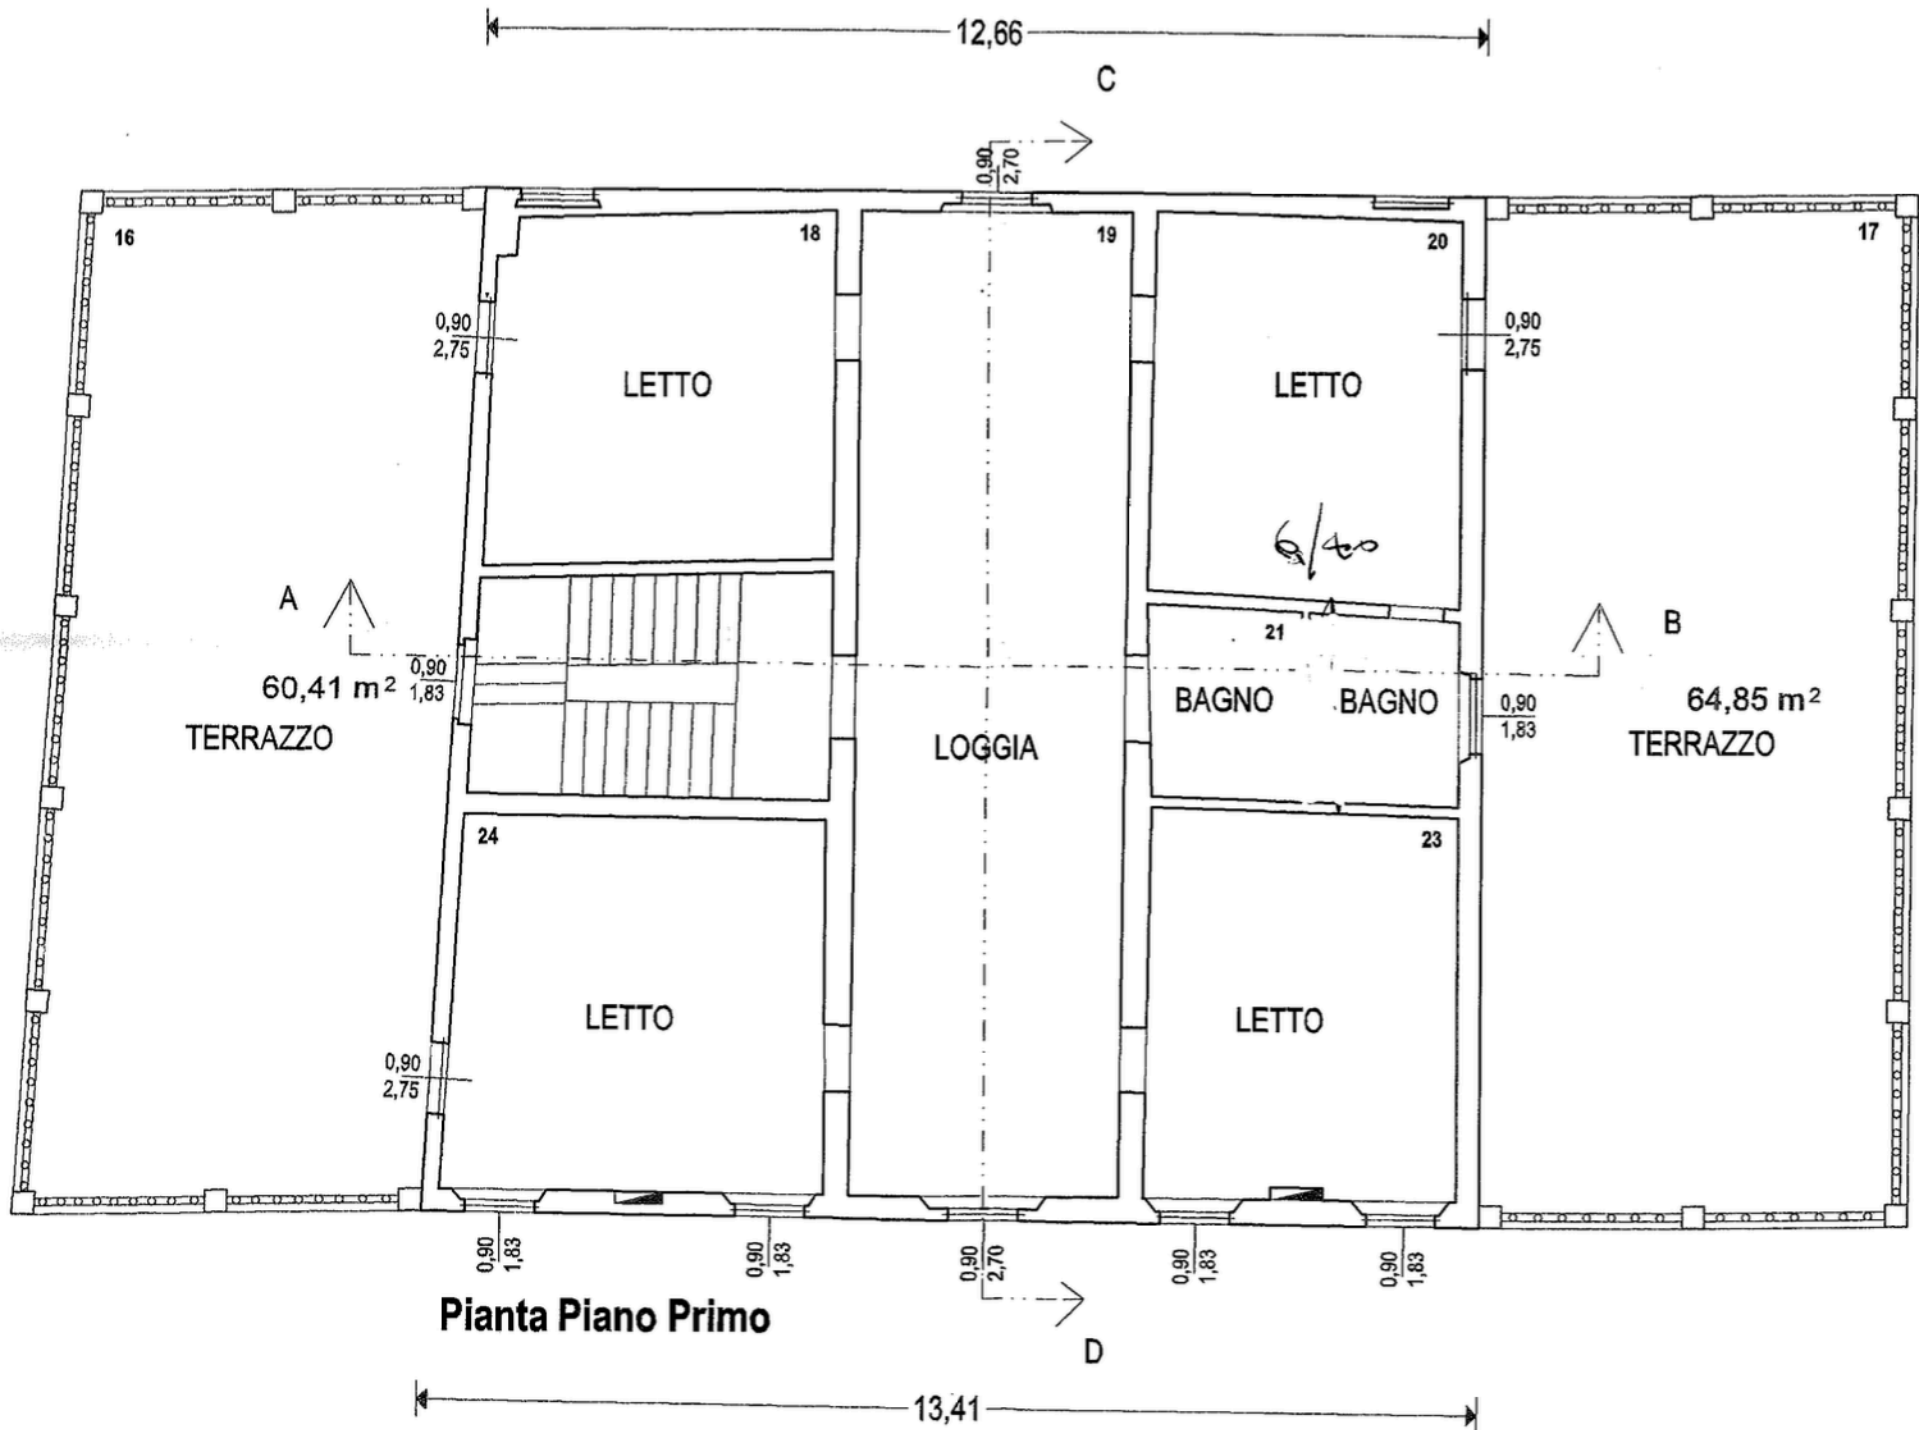


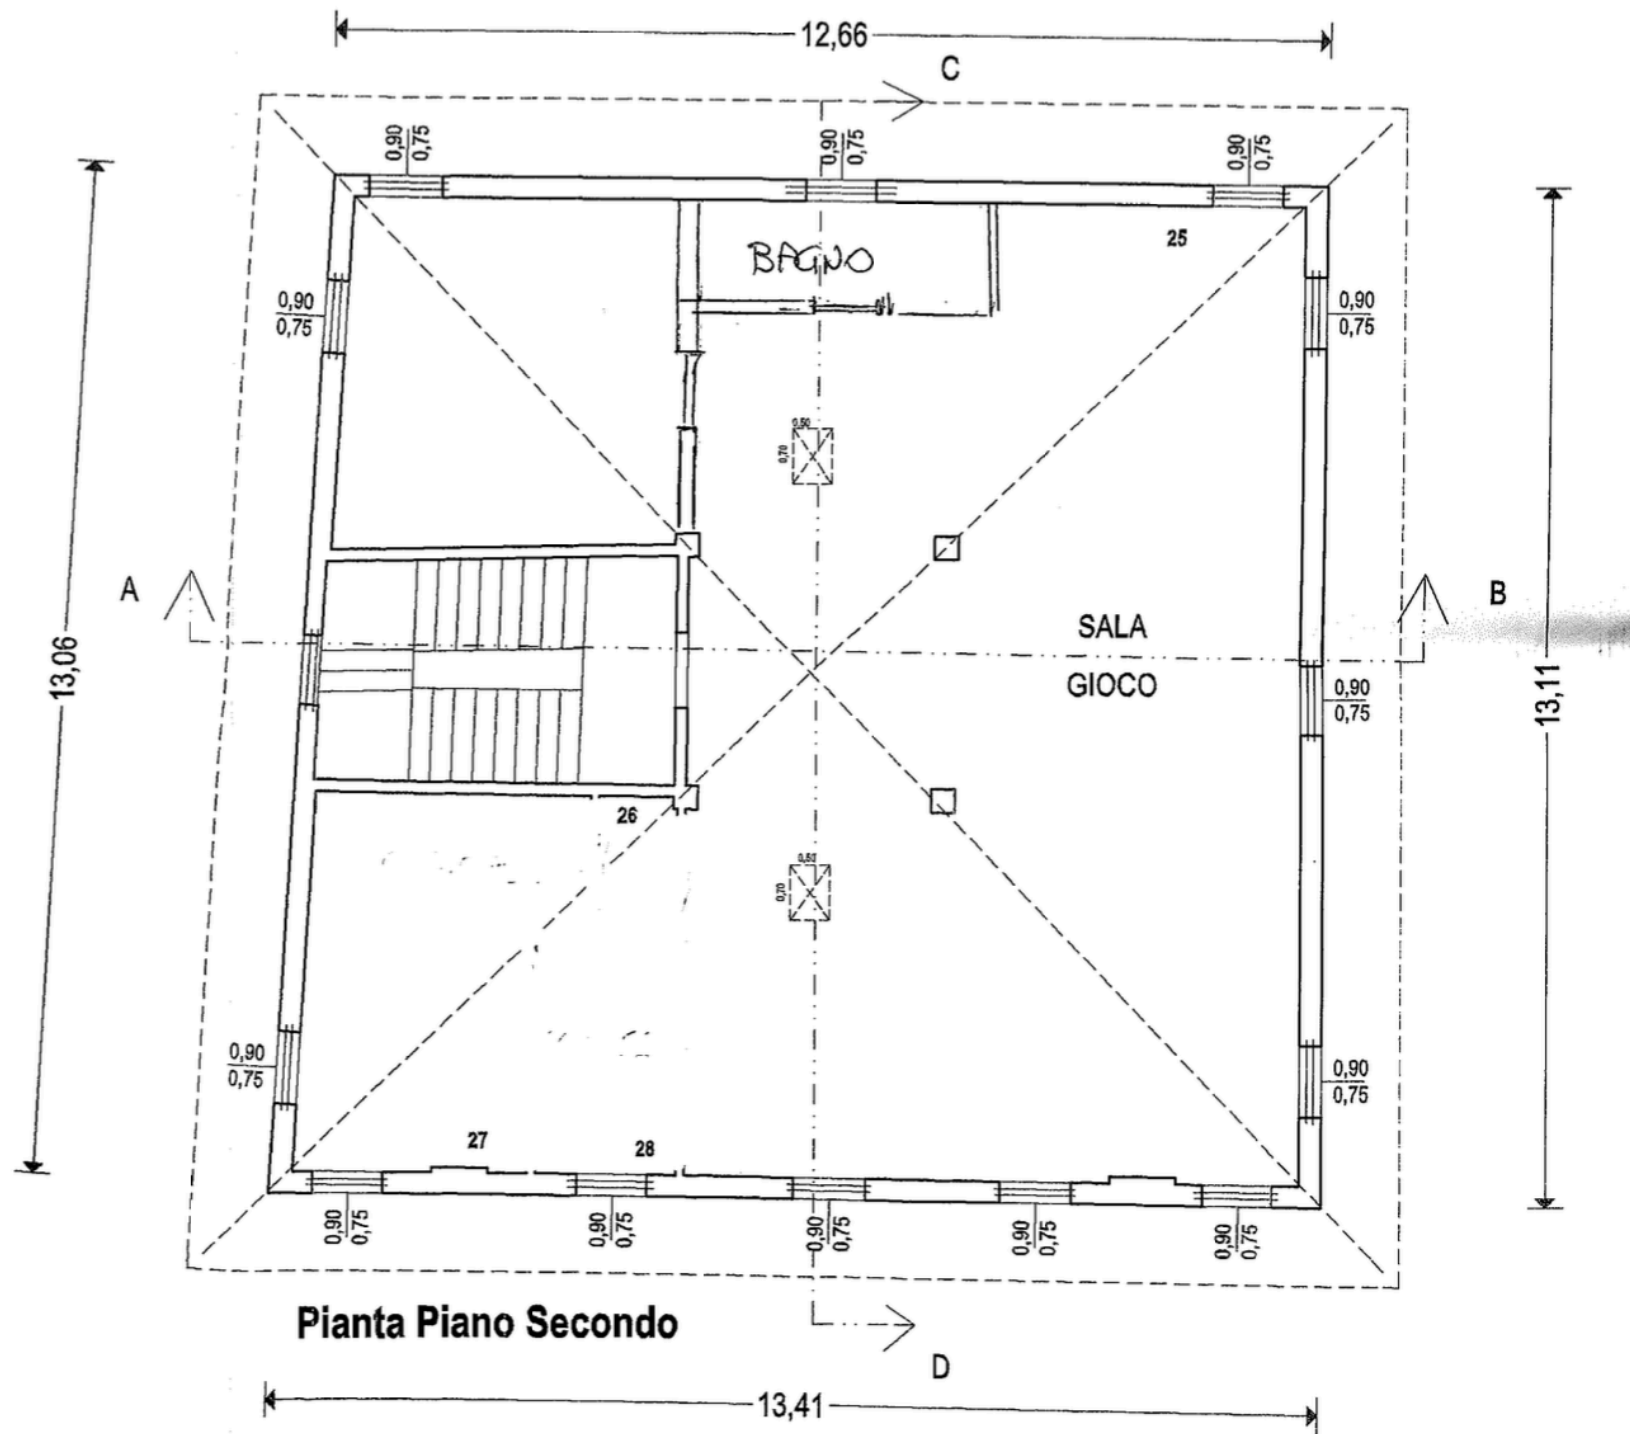


Pianta Piano Secondo

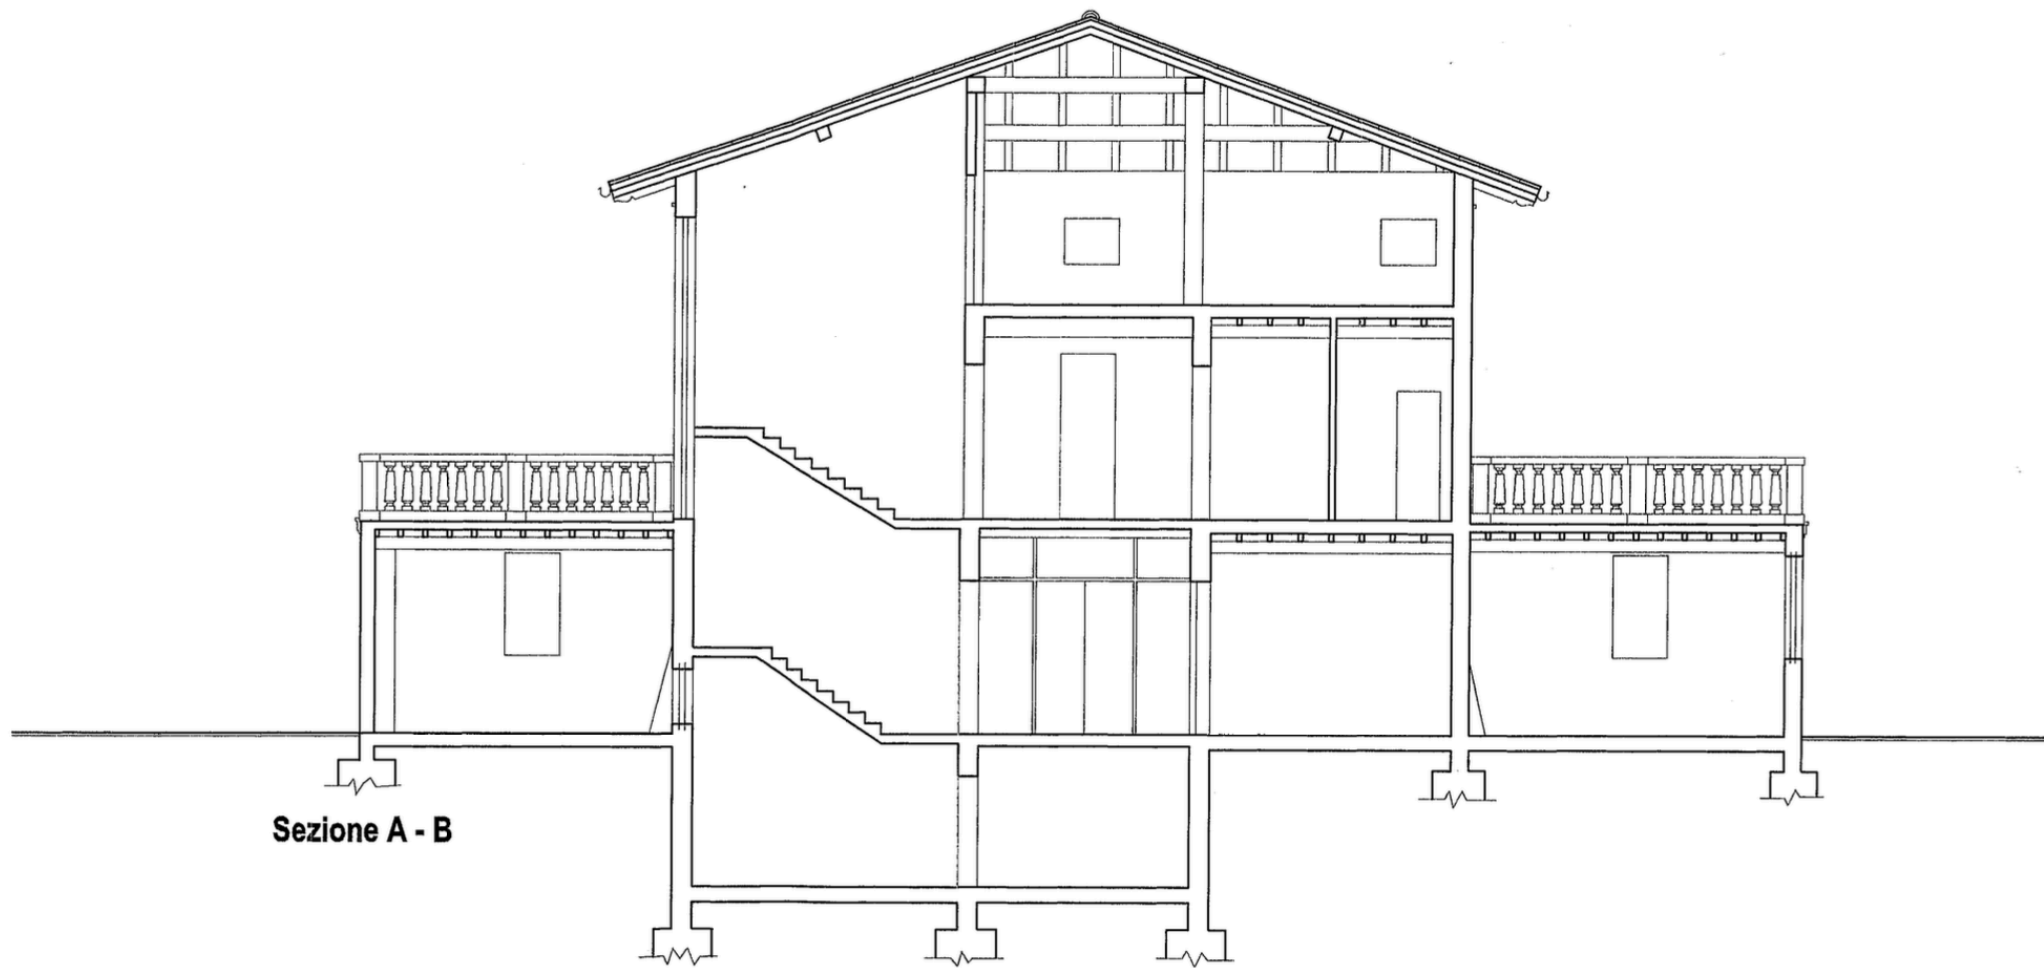


Sezione A - B

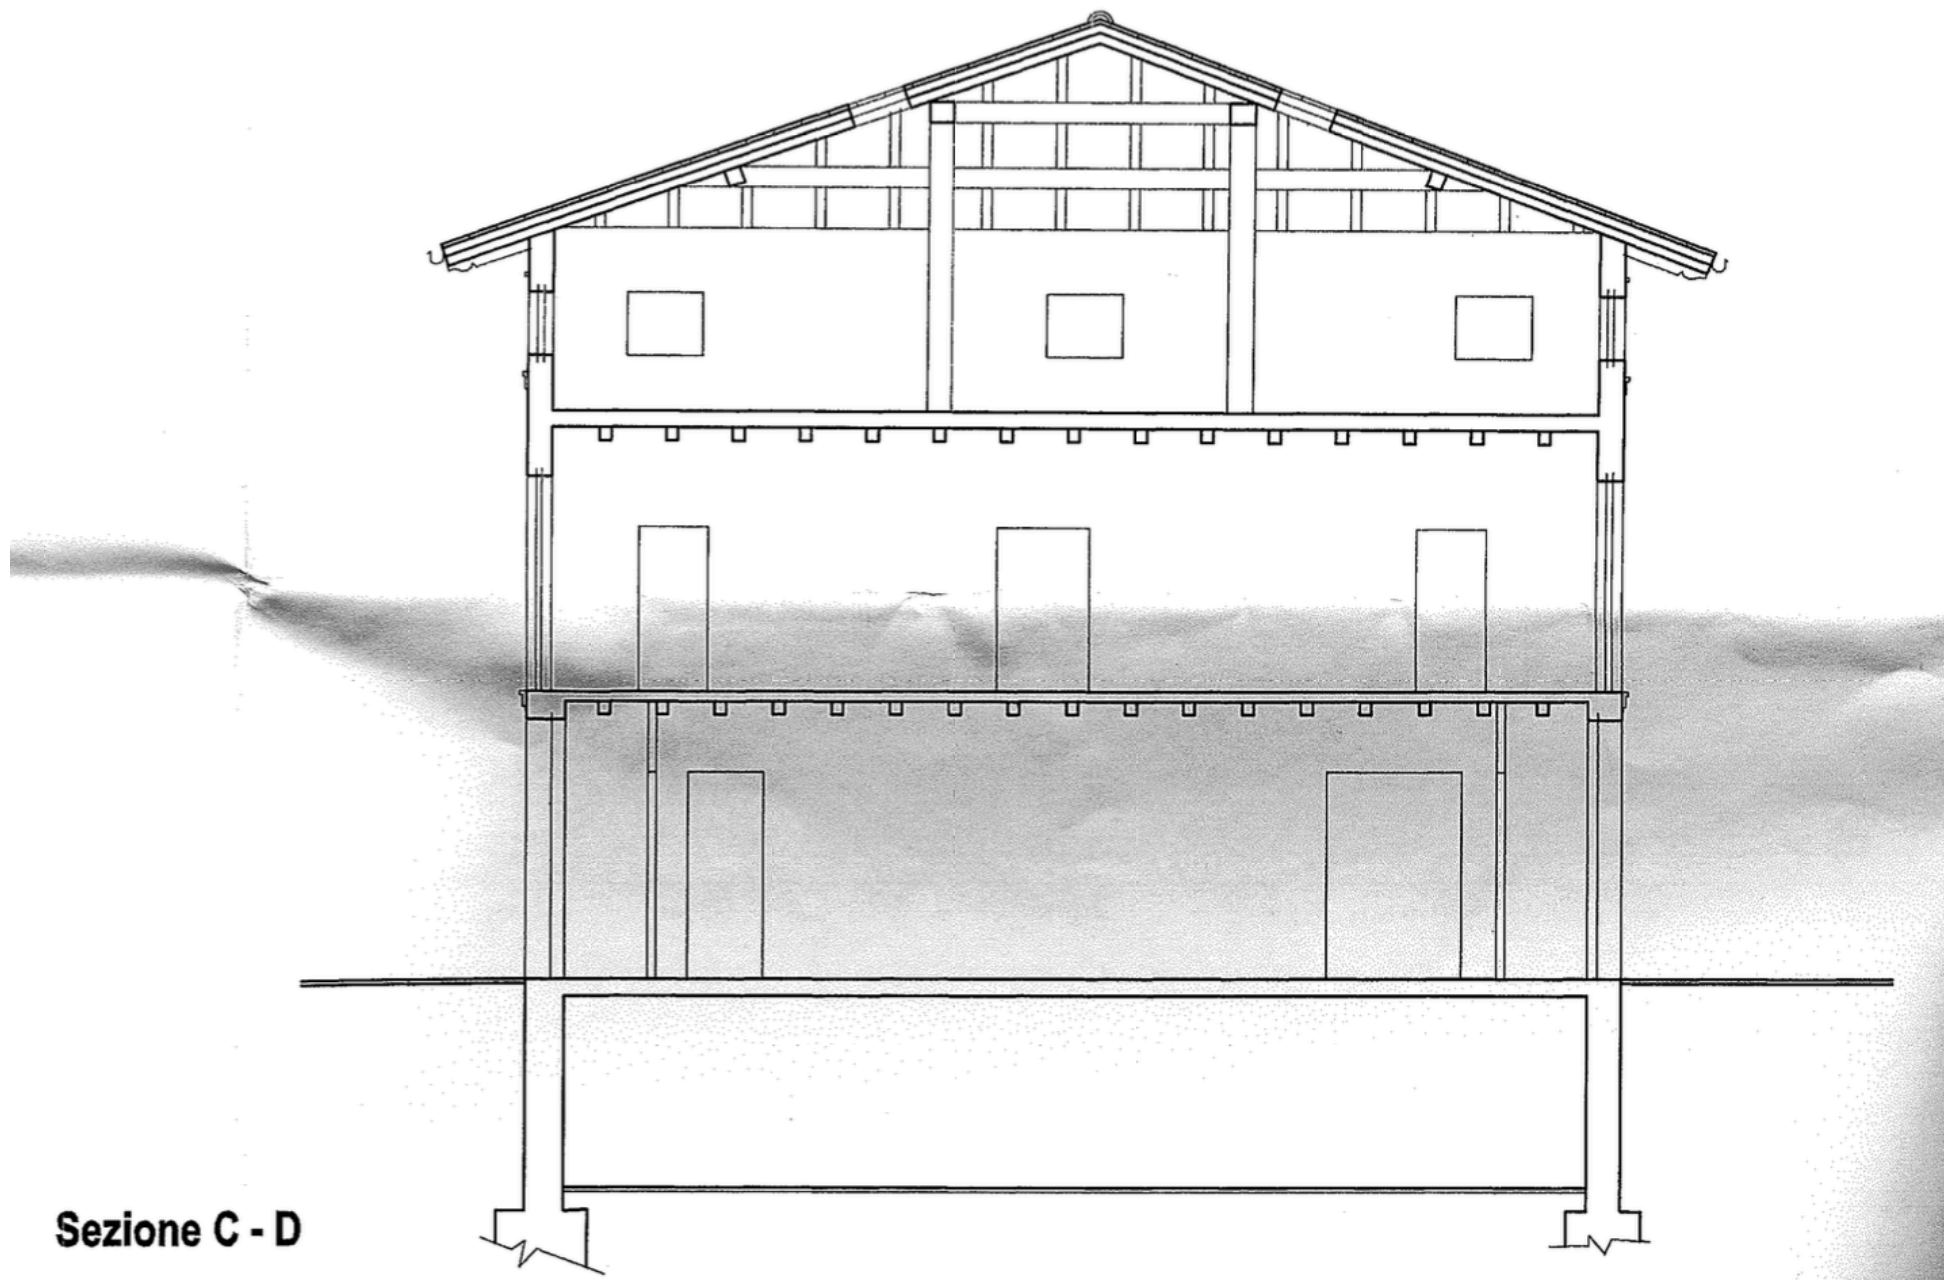


Sezione C - D

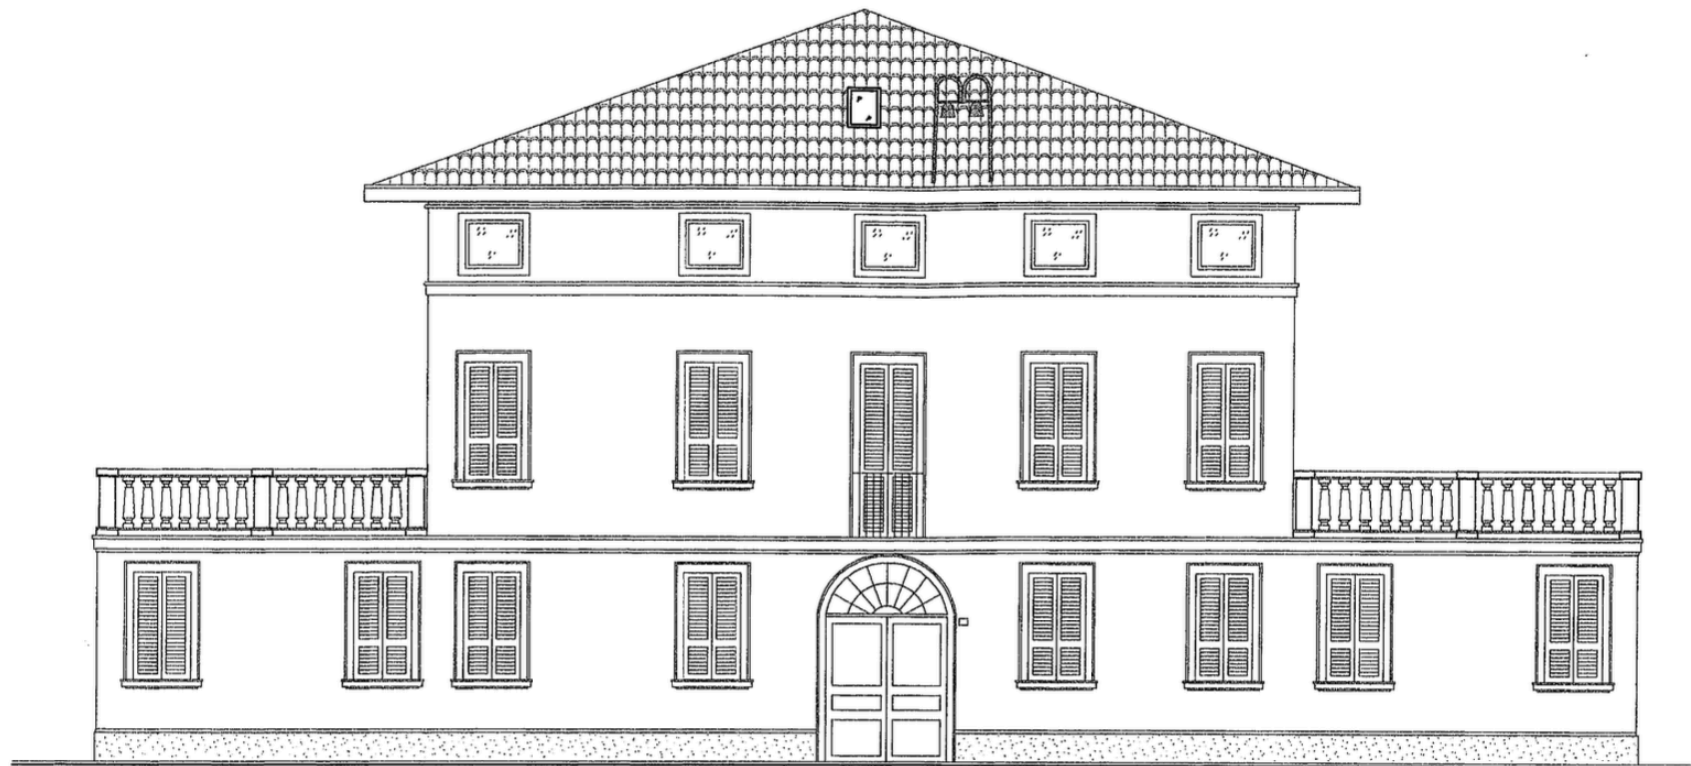


Prospecto SUD

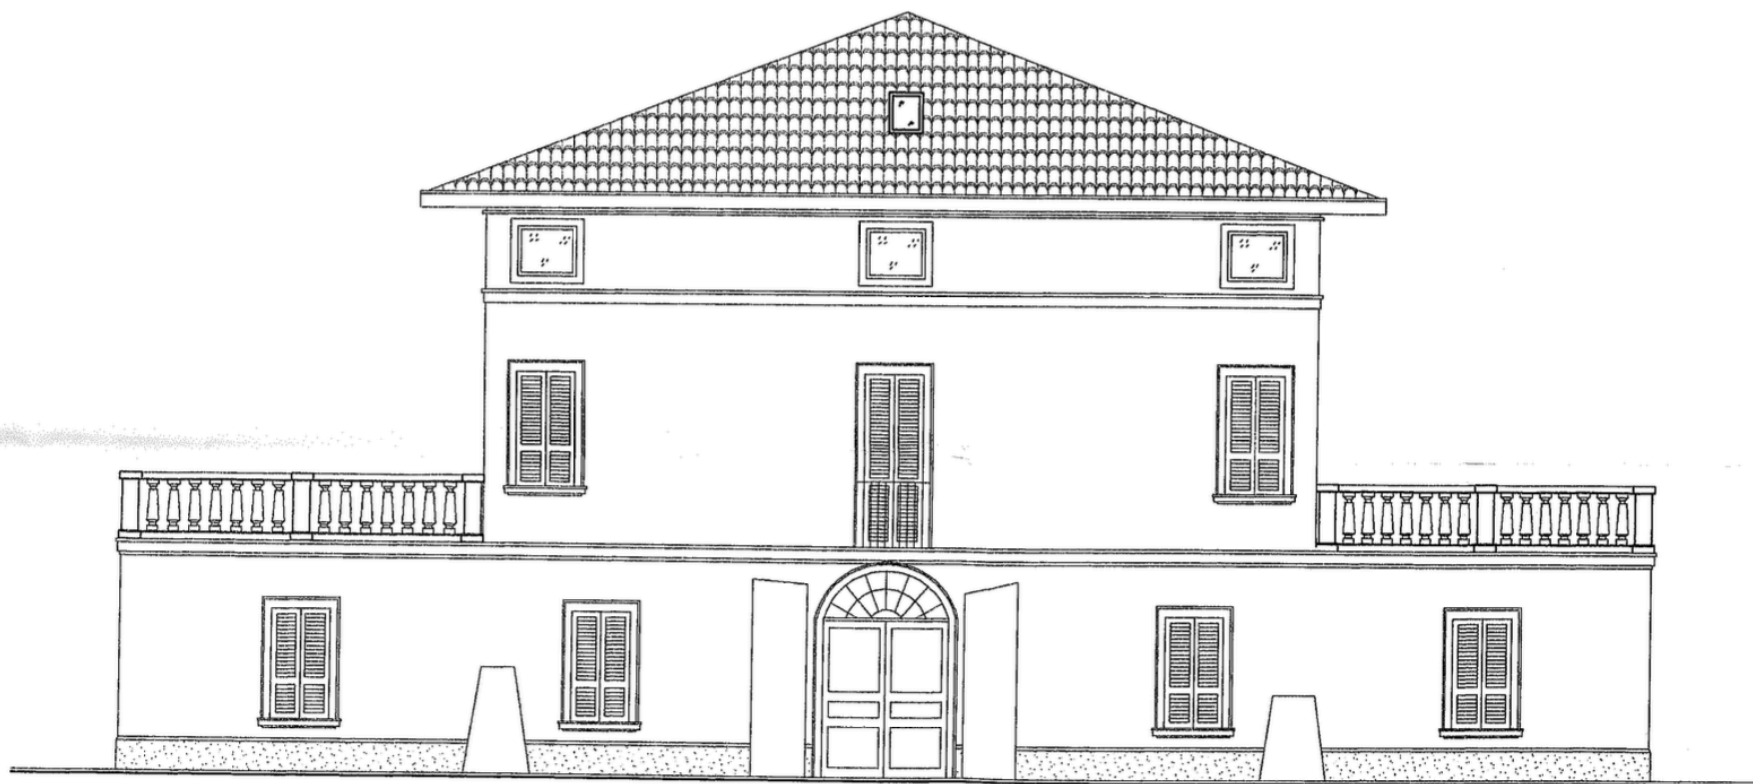

Prospetto NORD

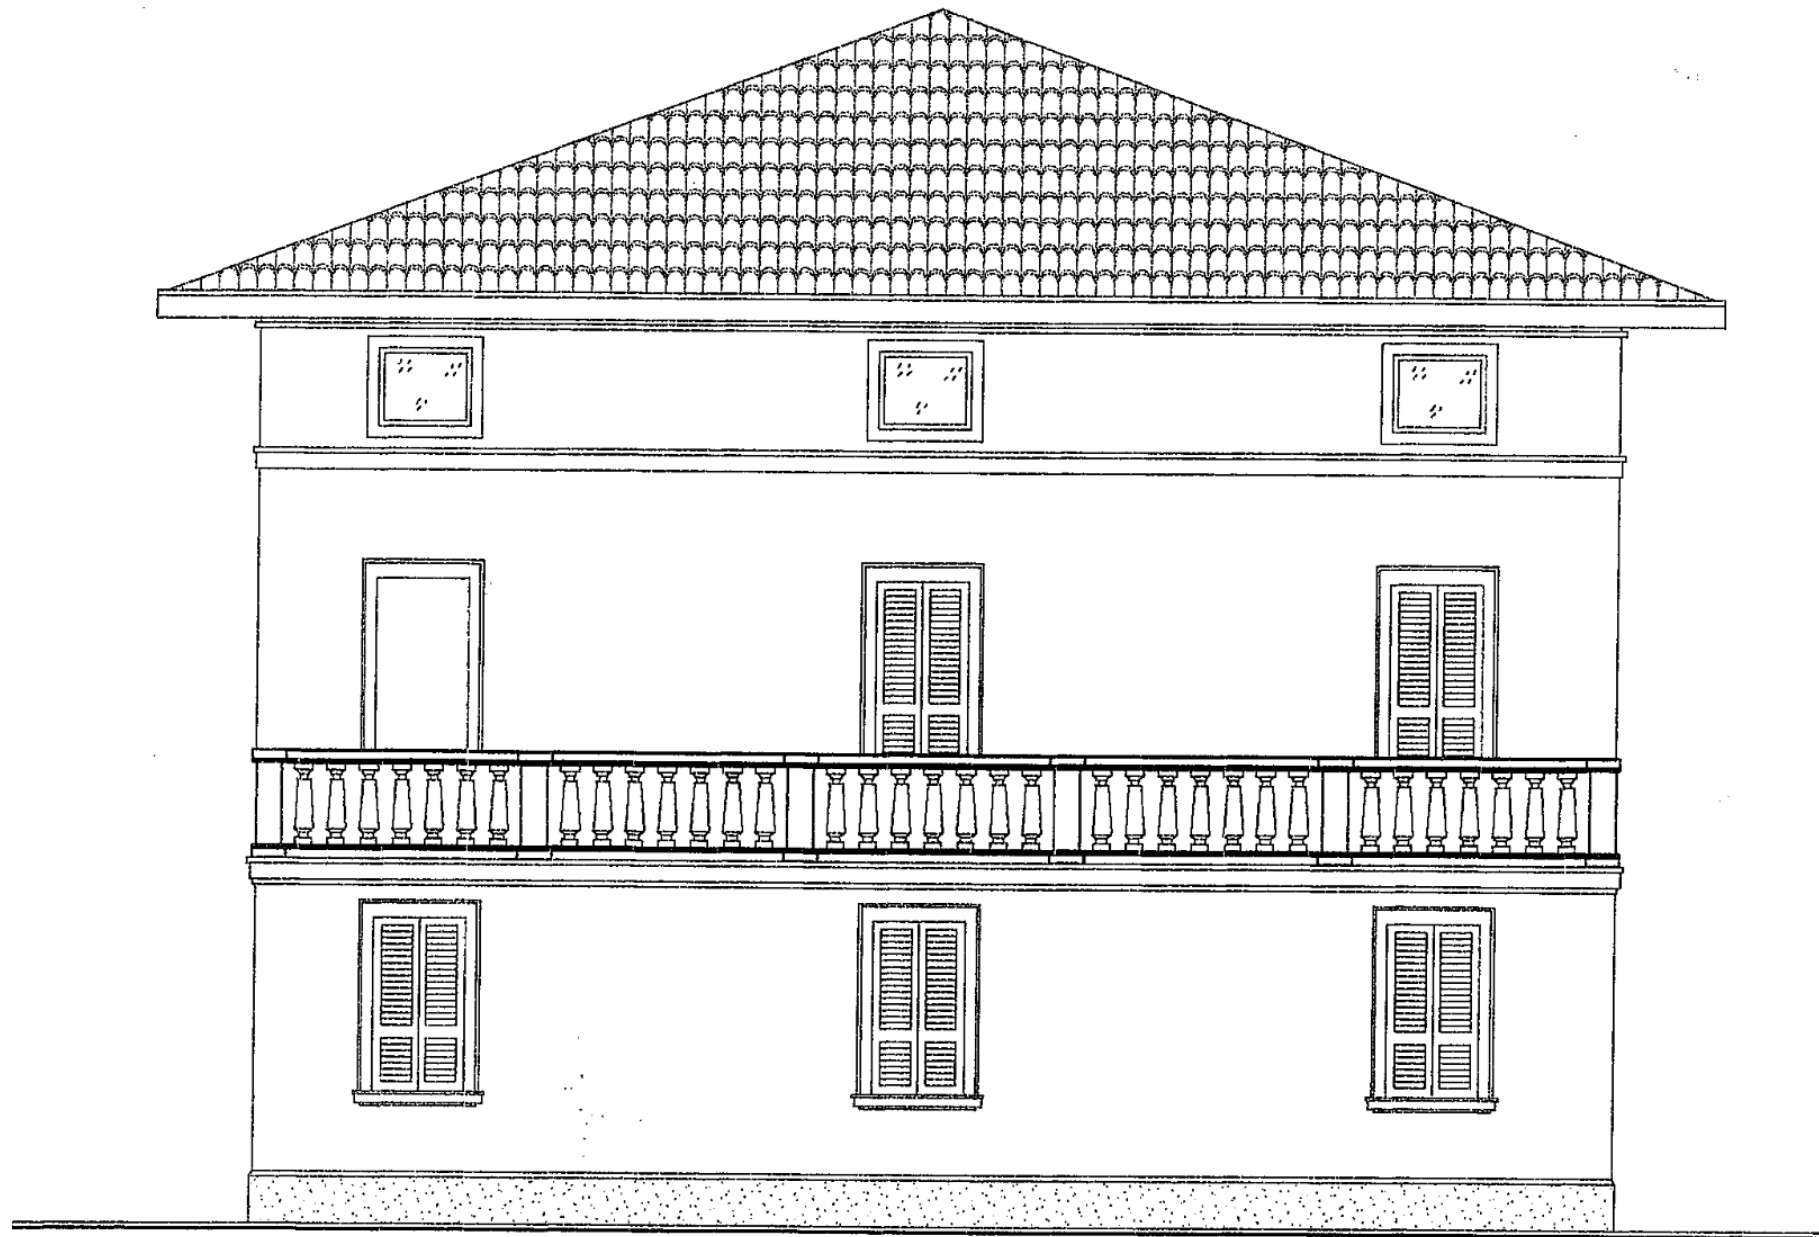

Prospetto EST

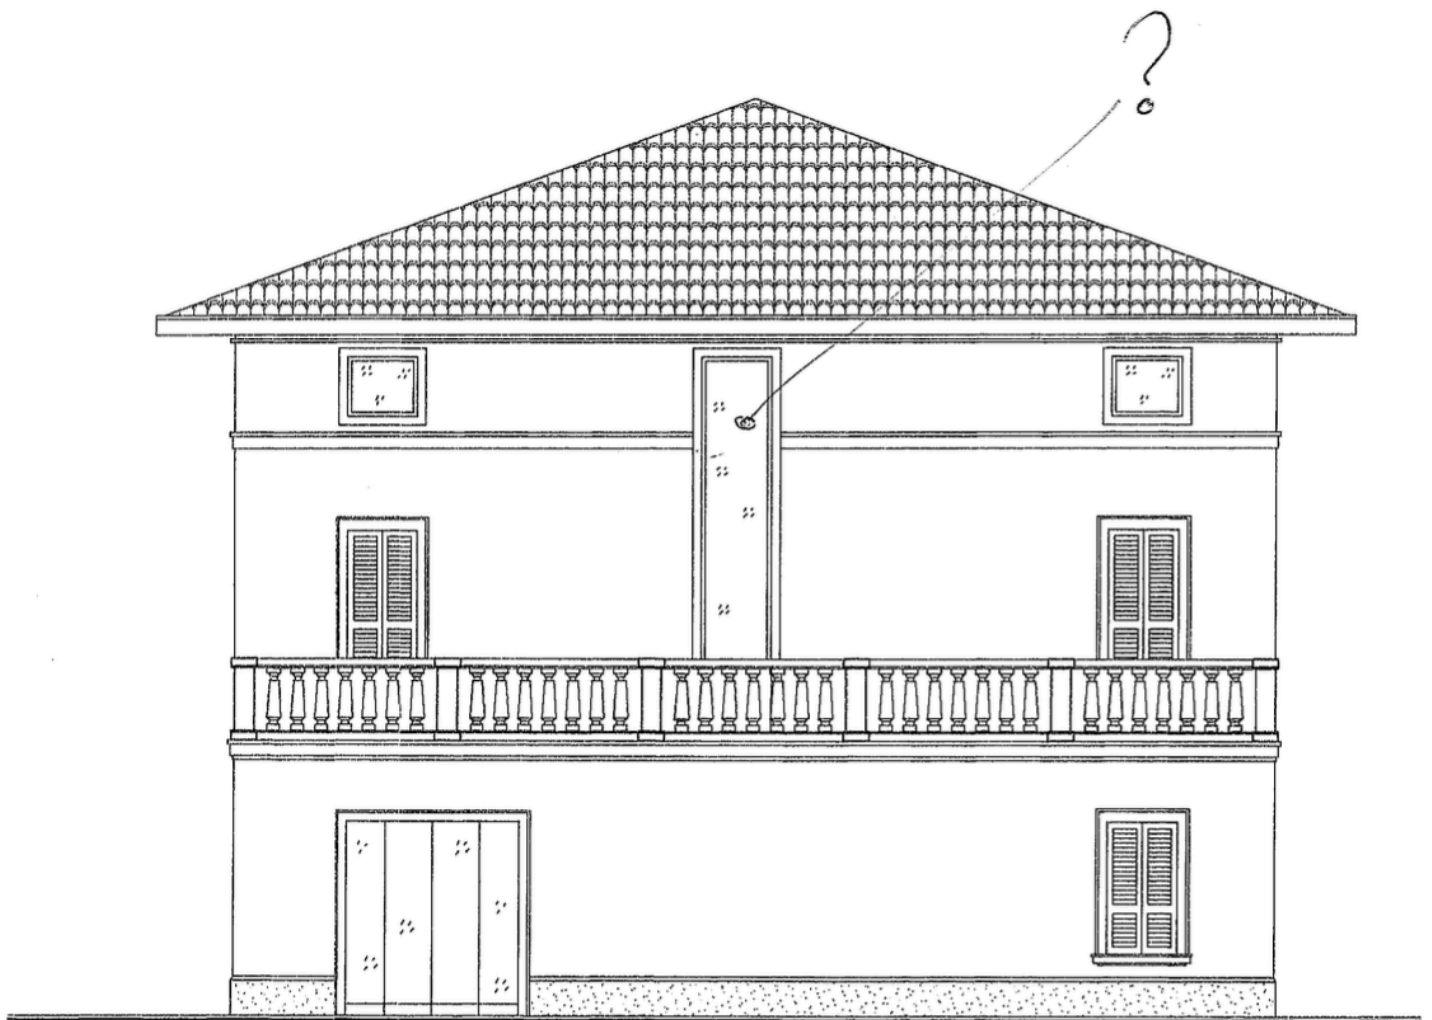

Prospetto OVEST