




Lire
100

NUOVO CATASTO EDILIZIO URBANO

(R. DECRETO-LEGGE 13 APRILE 1930, N. 632)

Planimetria dell'immobile situato nel Comune di Modena Via Canalino n. 79
Ditta Soc. SAPIFIN s.p.a. con sede in Modena p.i. 908110364
Allegata alla dichiarazione presentata all'Ufficio Tecnico Erariale di Modena

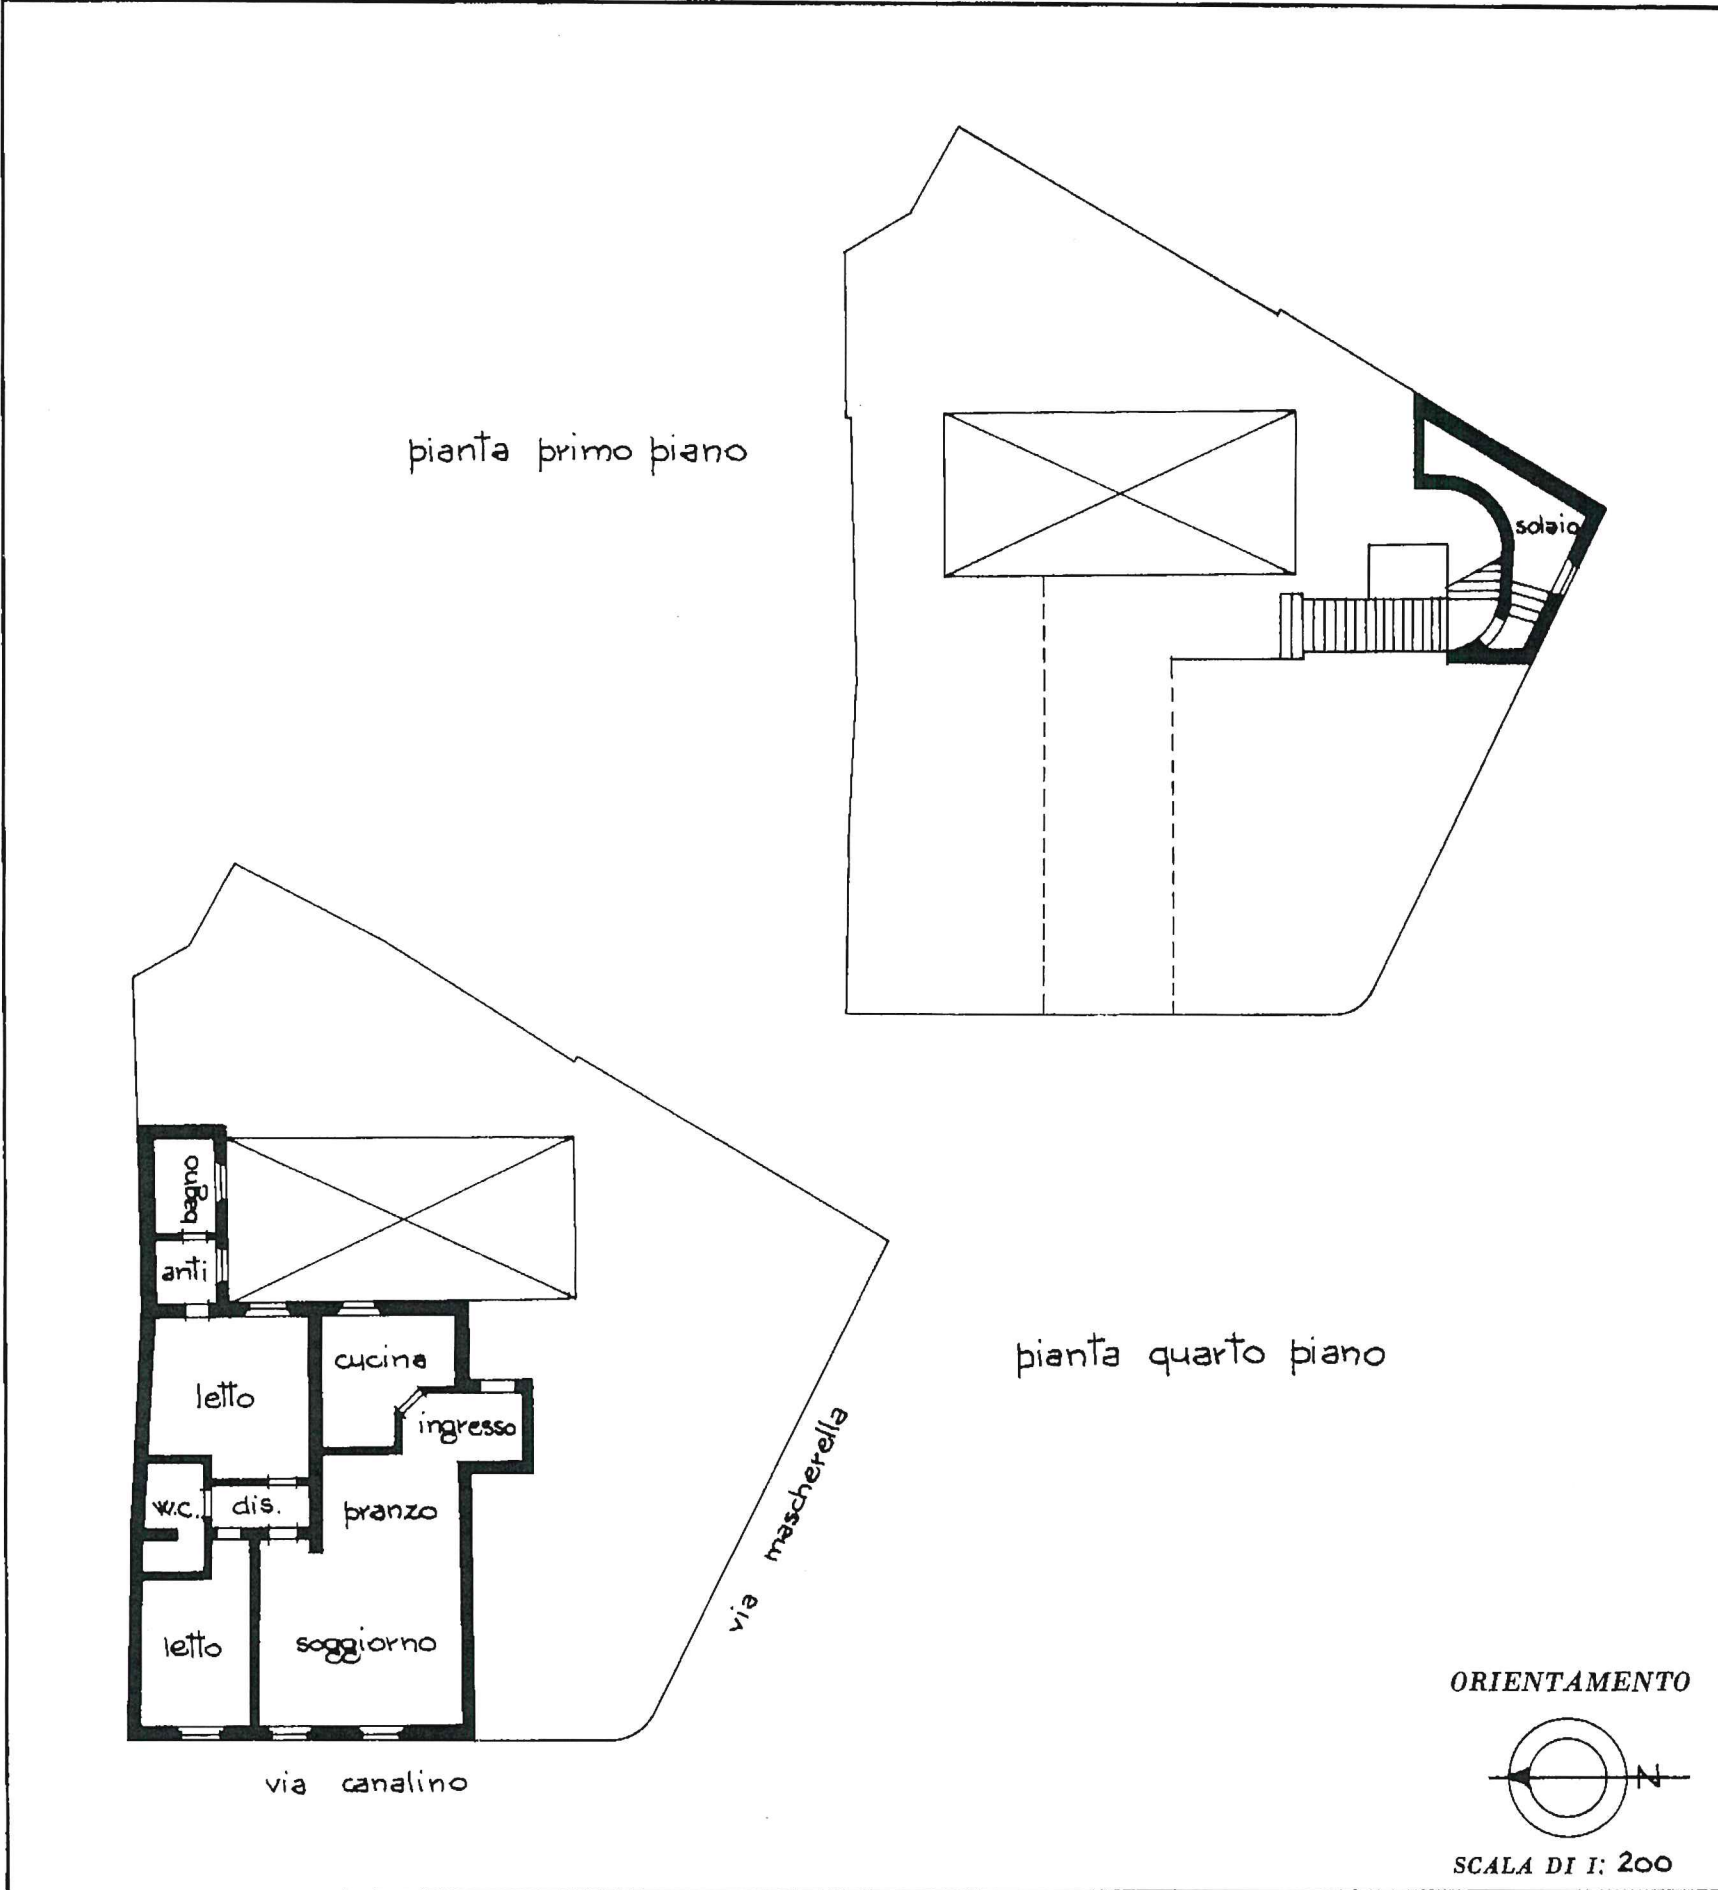

SPAZIO RISERVATO PER LE ANNOTAZIONI D'UFFICIO

DATA

PROT. N°

Compilata dall' architetto
(Titolo, nome e cognome del tecnico)
Marco Fontana
 Iscritto all' Albo degli architetti
 della Provincia di Modena
 DATA 19/6/85
 Firma: [Signature]

Catasto dei Fabbricati - Situazione al 16/09/2024 - Comune di MODENA (F257) - < Foglio 143 - Particella 363 - Subalterno 25 >
VIA CANALINO n. 79 - Secl. DT B. n. 1 - 5