


Agenzia delle Entrate
CATASTO FABBRICATI
Ufficio Provinciale di
Modena

Dichiarazione protocollo n. _____ del _____
Comune di Modena
Via Saragozza _____ civ. 105-109-11

Identificativi Catastali: Sezione: Foglio: 143 Particella: 463 Subalterno: 41	Compilata da: Campana Massimo Iscritto all'albo: Geometri Prov. Modena N. 2656
---	--

Planimetria
Scheda n. 1 Scala 1:200

PIANO PRIMO

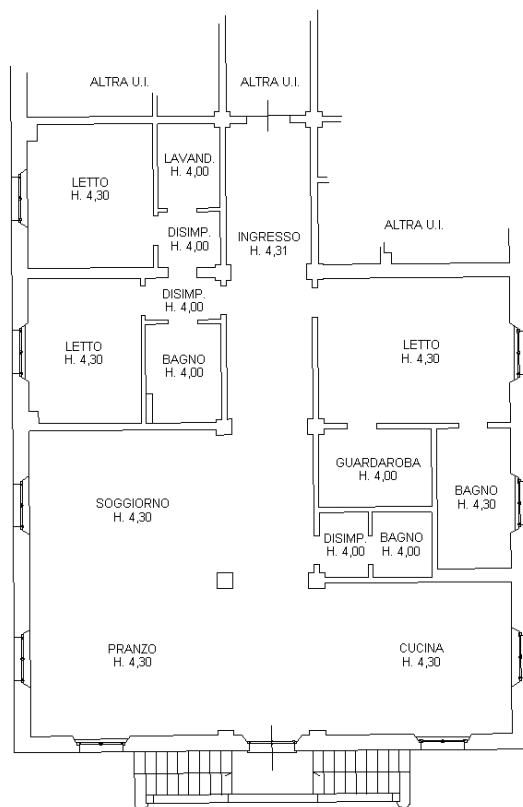

MAPP. 465

