

**Agenzia del Territorio
CATASTO FABBRICATI
Ufficio Provinciale di
Modena**

Dichiarazione protocollo n. MO0044705 del 21/01/2005

Planimetria di u.i.u. in Comune di Modena

Via Rua Pioppa

civ. 2

Identificativi Catastali:

Sezione:
Foglio: 143
Particella: 245
Subalterno: 10

Compilata da:
Ricci Giancarlo
Iscritto all'albo:
Dottori Agronomi E Forestali


Prov. Modena N. 134

Scheda n. 1 Scala 1:200




PIANO QUINTO

Hm=3.25m

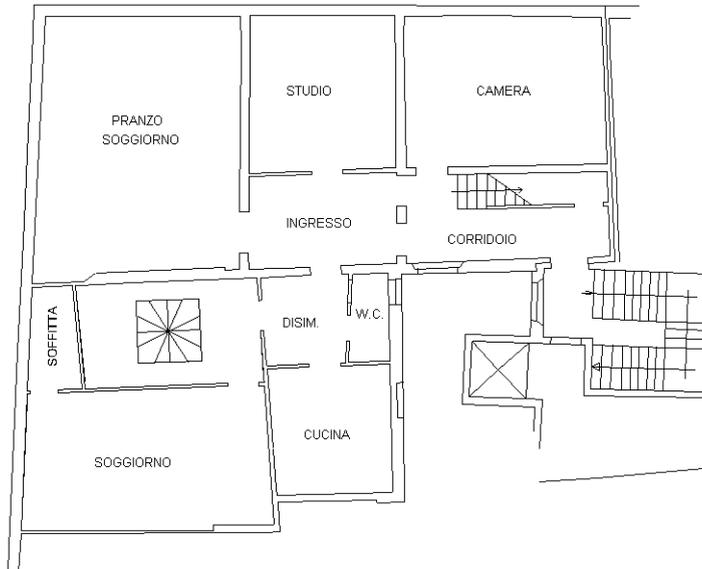


PIANO QUARTO

Hm=2.46m

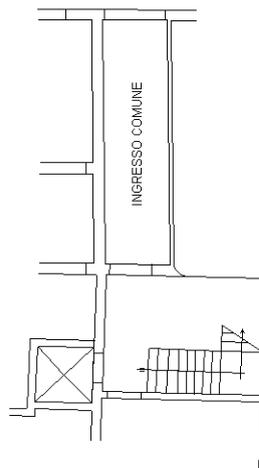

PIANO TERRA

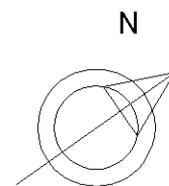

Ultima planimetria in atti