

DIREZIONE GENERALE DEL CATASTO E DEI SERVIZI TECNICI ERARIALI  
**NUOVO CATASTO EDILIZIO URBANO**


Lire  
30

(R. DECRETO-LEGGE 13 APRILE 1939, N. 652)

Planimetria dell'immobile situato nel Comune di MODENA Via RUA MURO 92

Ditta AEDIFICAT S.p.A. con Sede in Modena Via Rua Muro 92

Allegata alla dichiarazione presentata all'Ufficio Tecnico Erariale di MODENA

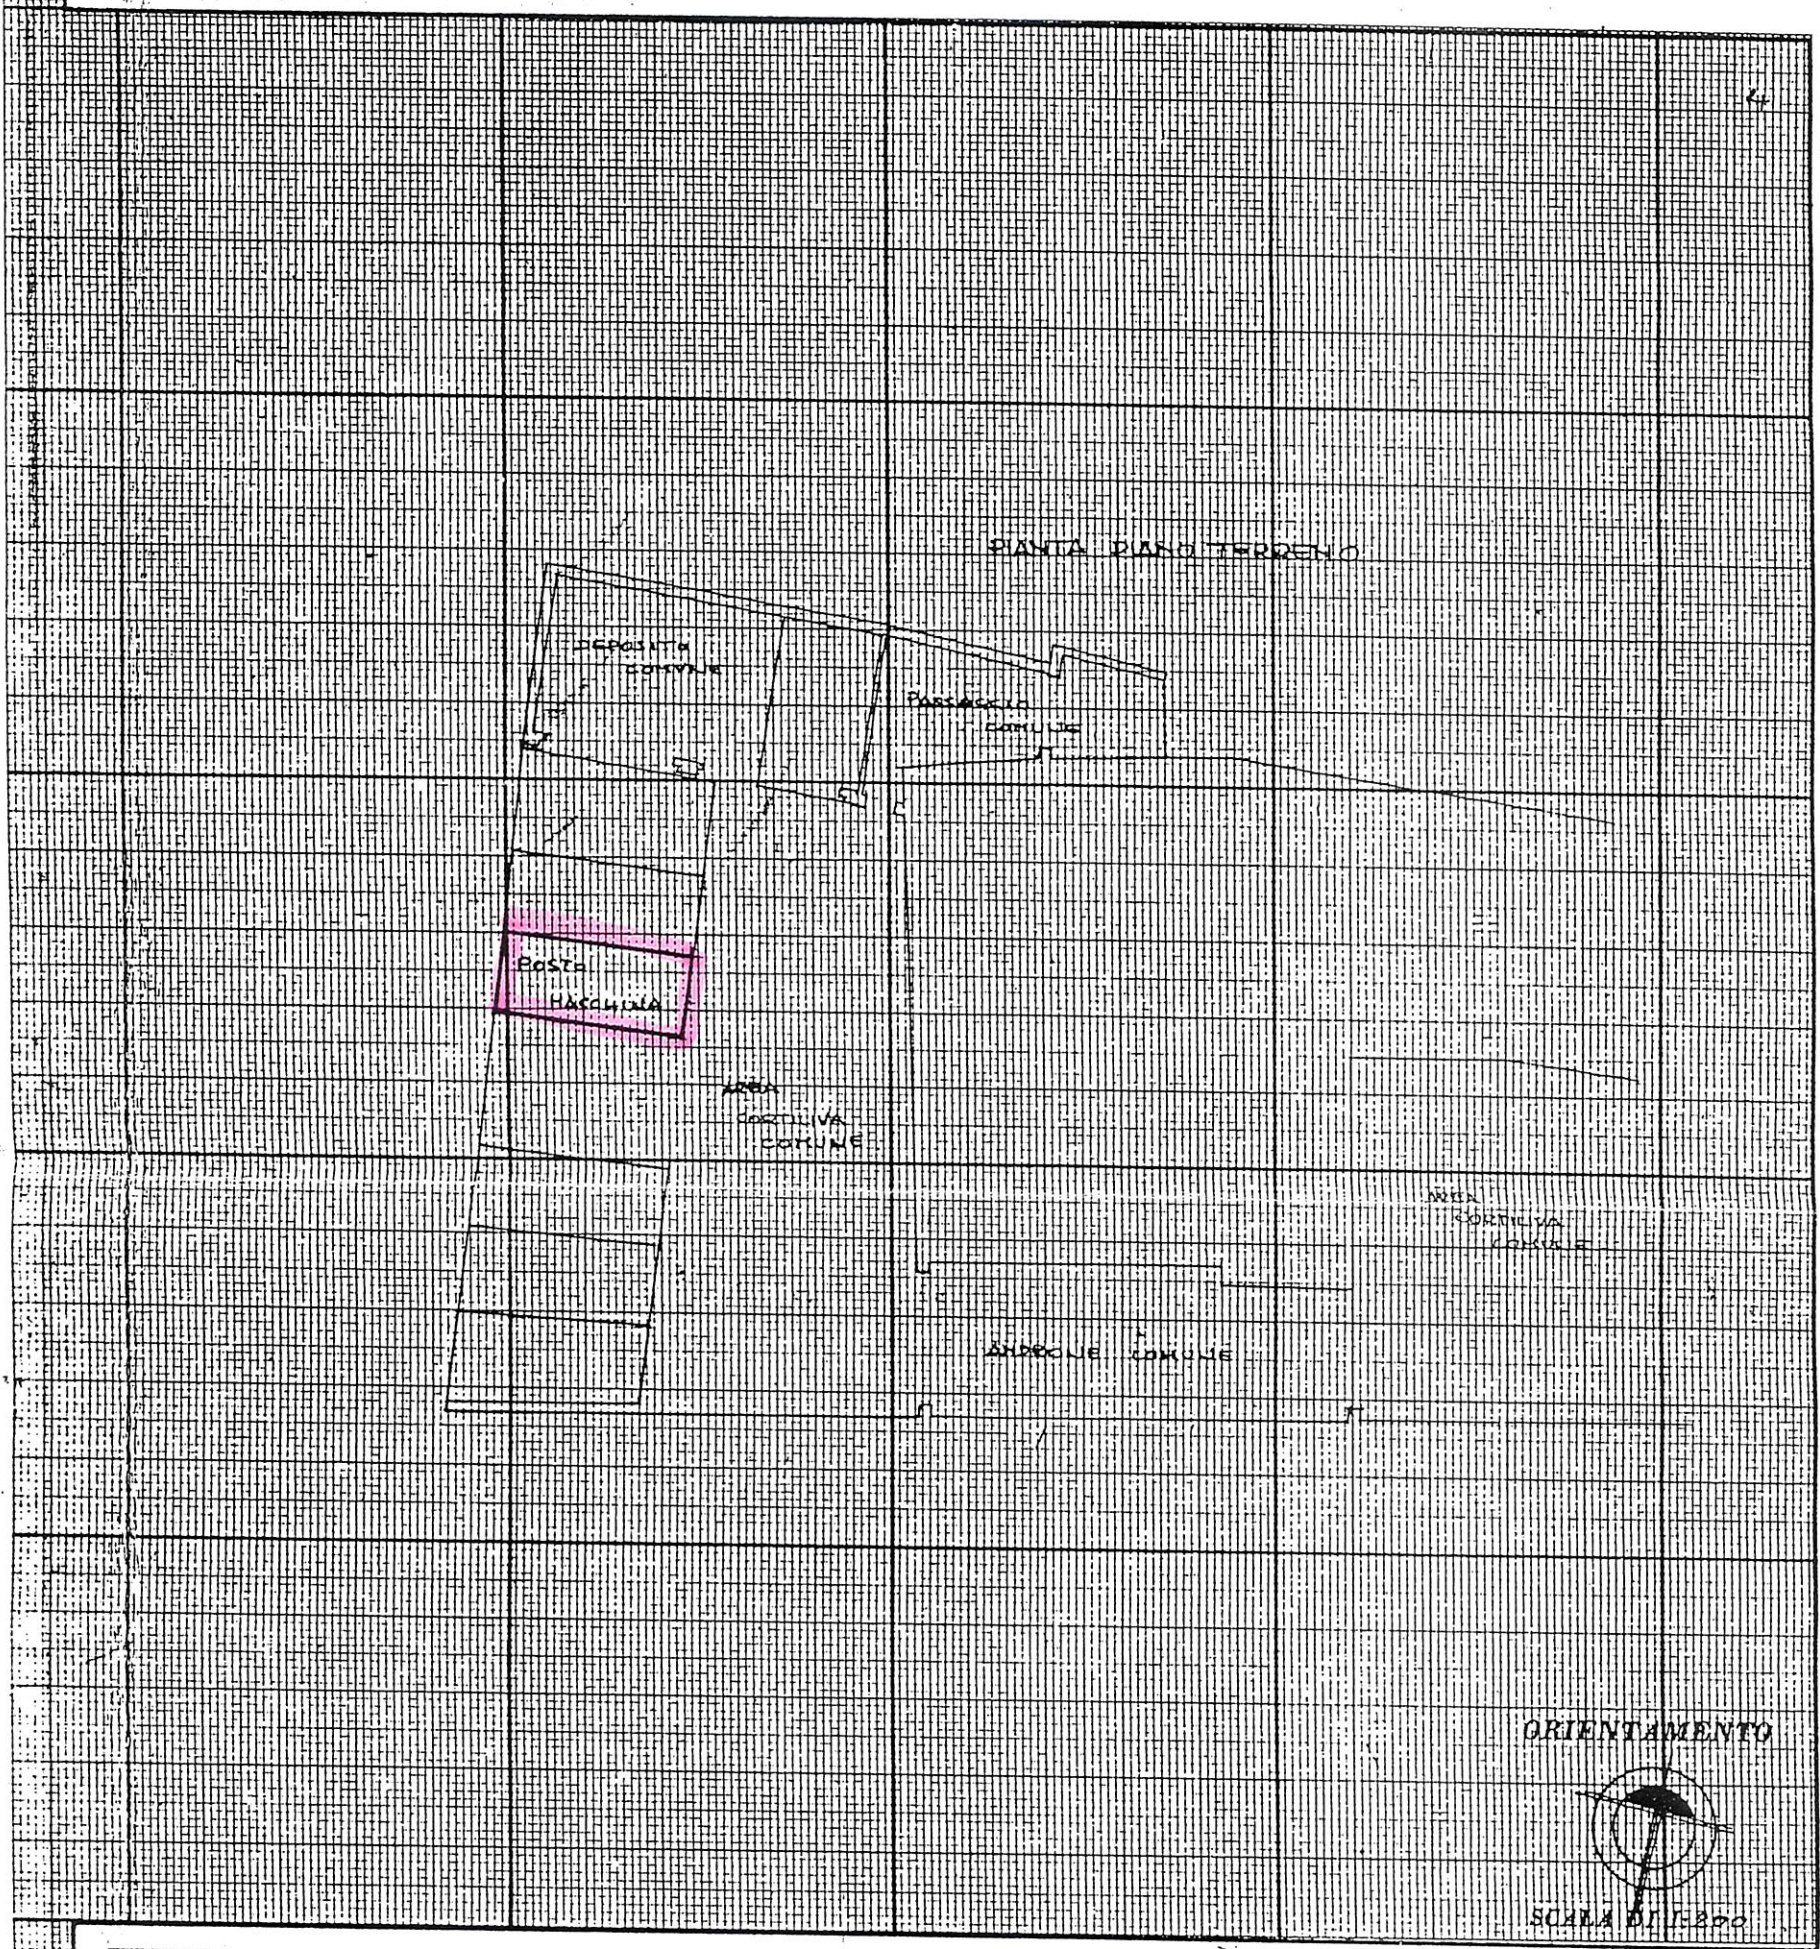

SPAZIO RISERVATO PER LE ANNOTAZIONI D'UFFICIO

DATA **- 8 FEB. 1982**

PROT. N°

PARTITA N.C.E.U. 4017

FOLLIO: 142

MAPPALI: 424-125

**504**

**708/84**

Compilata dal Geom. Tiziano Sola  
 (Titolo, nome e cognome del tecnico)

Iscritto all'Albo dei Geometri  
 della Provincia di Modena

DATA 2-27-82

Firma: [Signature]

**MODENA**