

**Agenzia delle Entrate
CATASTO FABBRICATI
Ufficio Provinciale di
Modena**

Dichiarazione protocollo n. MO0023025 del 06/04/2020

Planimetria di u.i.u. in Comune di Modena

Via Donzi

civ. 5

Identificativi Catastali:

Sezione:

Foglio: 143

Particella: 96

Subalterno: 28

Compilata da:
Gozzi Cristina

Iscritto all'albo:
Geometri


Prov. Modena

N. 2170

Scheda n. 1

Scala 1:200

PIANO TERZO

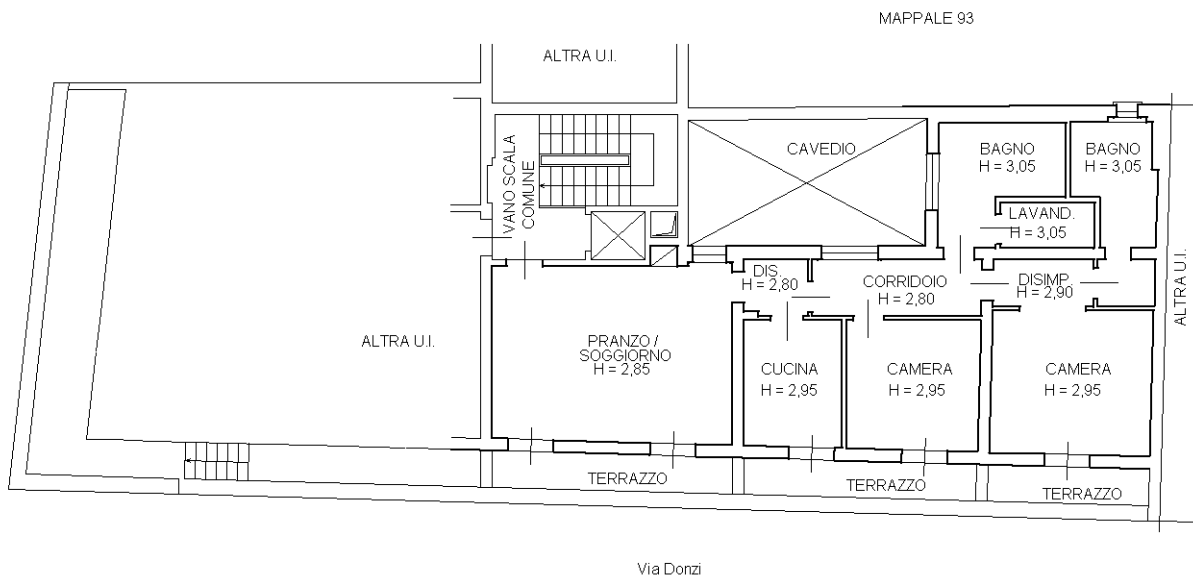

Via Donzi



Catasto dei Fabbricati - Situazione al 17/04/2020 - Comune di MODENA (F257) - < Foglio: 143 - Particella: 96 - Subalterno: 28 >
VIA DEI DONZI n. 5 piano: 3 interno: 5;

Ultima planimetria in atti