

**Agenzia delle Entrate
CATASTO FABBRICATI
Ufficio Provinciale di
Modena**

Dichiarazione protocollo n. MO0018221del 07/03/2018

Comune di Modena

Via Donzi

civ. 5

Identificativi Catastali:

Sezione:

Foglio: 143

Particella: 96

Subalterno: 25

Compilata da:

Marchesini Francesca

Iscritto all'albo:

Ingegneri

Prov. Modena

N. 3211


Planimetria

Scheda n. 1

Scala 1:100

PIANO SECONDO

H= 3,20 m

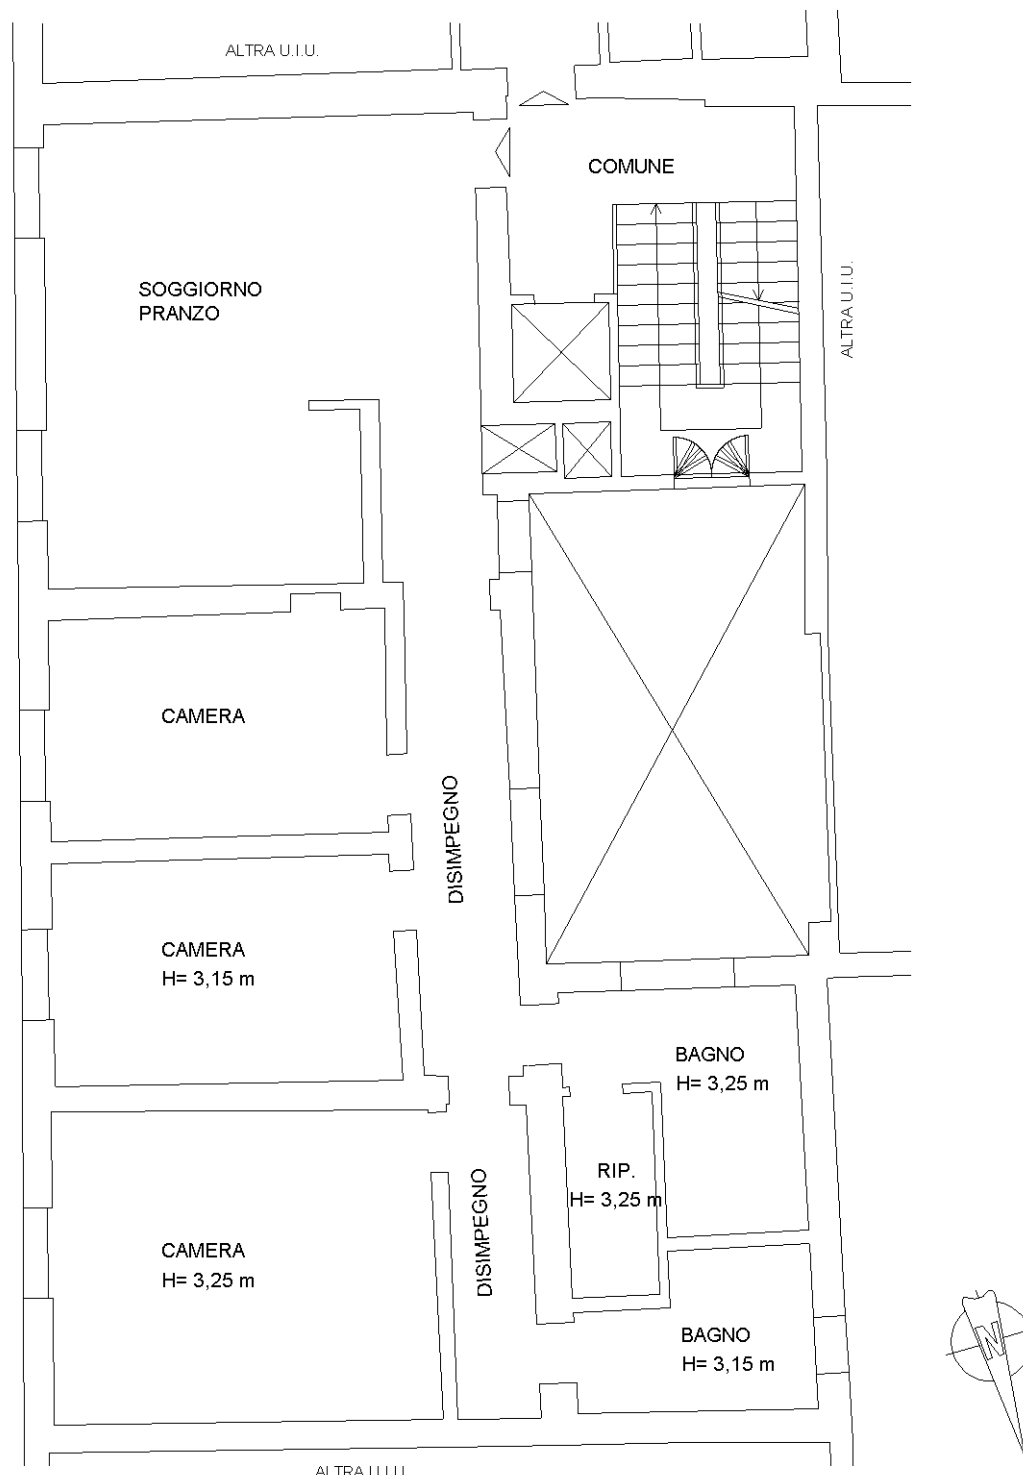

Ultima planimetria in atti